
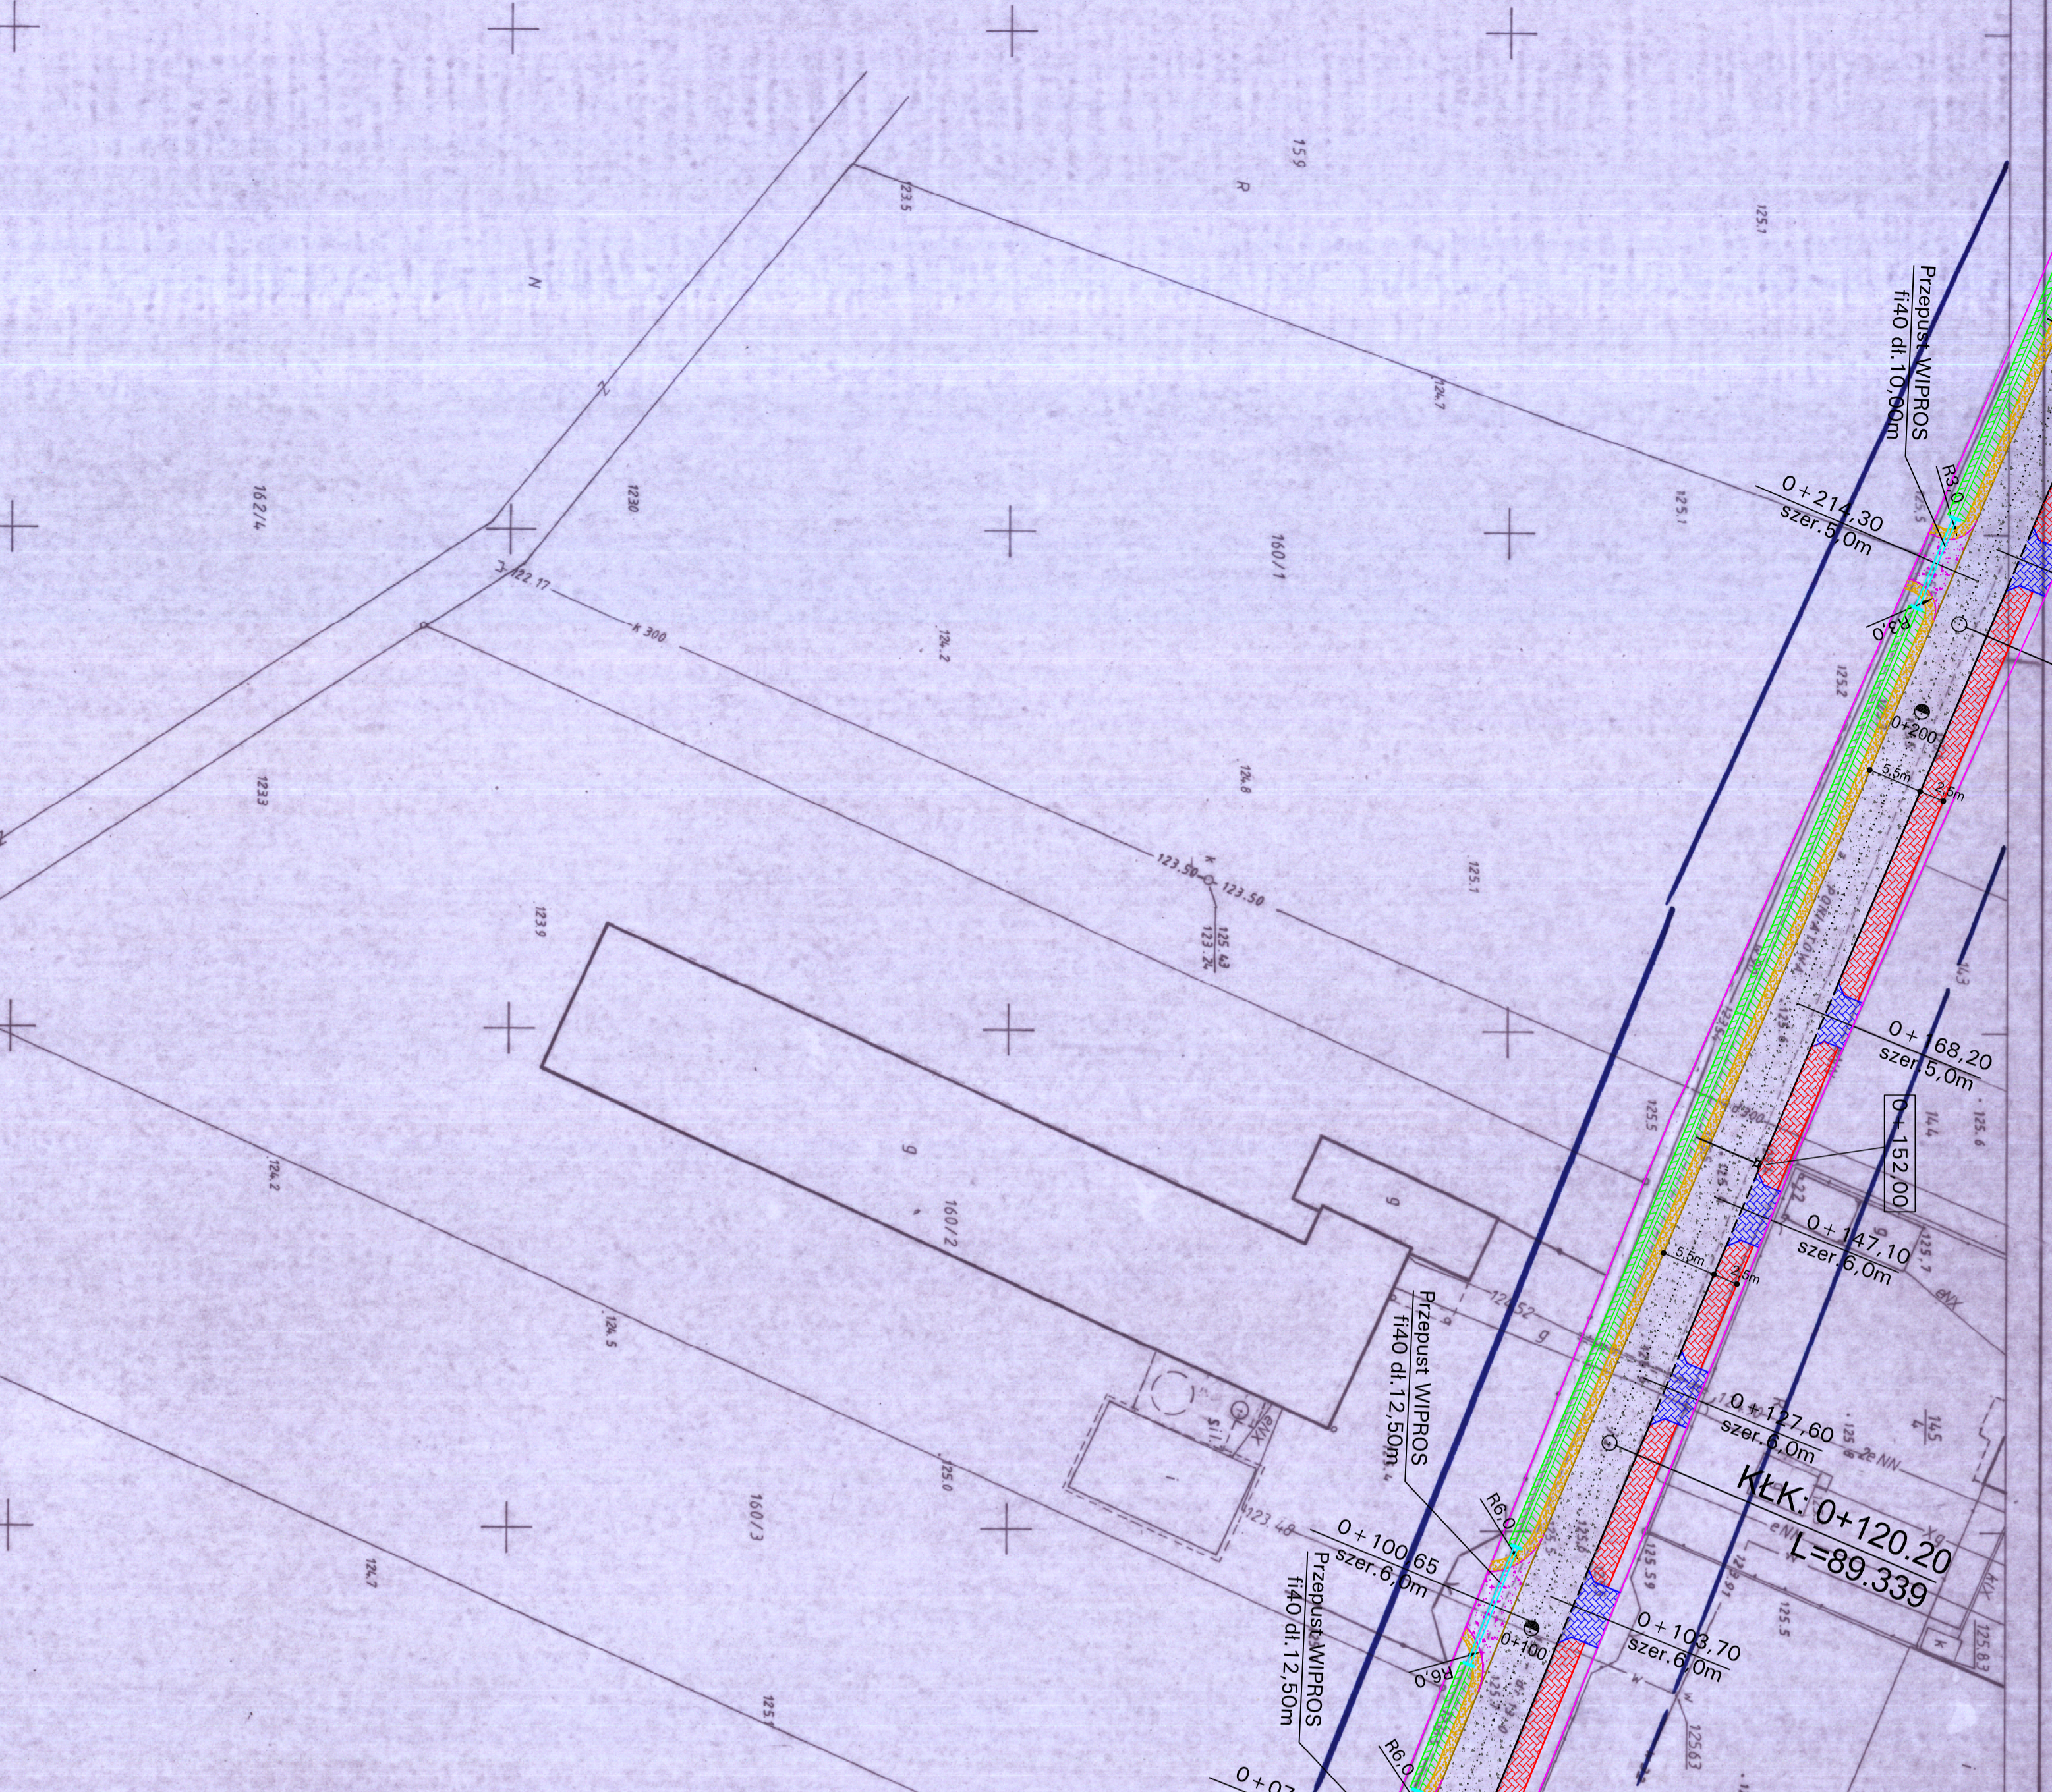


MAPA DO CELÓW PROJEKTOWYCH
SKALA 1:500
Objekt: FRANCISZKOWO
Gmina: Zuruomin
sekcja: 242.323.2131

"GEOLOR"
mgr inż. Tomasz Lorkowicki
08-304 Lubowidz, ul. Łaska 5/10
tel. (0-23) 858 22 87
NIP: 511-004-99-11 REG.: 140821785
GEODETA UPRAWNIONY
Piotr Misiek
145 Upr. 1006
1007

STAROSTWO POWIATOWE w ZURUMINIE
Powiatowy Osrodek Dokumentacji
Geodezyjnej i Kartograficznej
W dziale oznaczonym nr. 420
aktualizacji i pomiaru terenów
dokumentacji i pomiaru terenów
zobowiązane do zgłoszenia
Miejscowa mapa może służyć do celów projektowych
Projektowane obręby budowlane w tym: lasy, pola, łąki, pastwiska
na budowę mogą służyć do celów projektowych
niezależnie od przeznaczenia i użytkowania
mapa jest dokumentem urzędowym
Zuruomin, dn. 05.2008 Dp. 906/108

Zgodnie z art. 18 ustawy z dnia 17.05.1989r. - Prawo geodezyjne i kartograficzne (Dz.U. 2002.Nr.100, poz. 1086, ze zm.) rozpowszechnianie, rozpraszanie oraz reprodukcje w celu komercyjnej działalności i rozprowadzanie innych map wymaga zezwolenia Starosty Zuruomińskiego

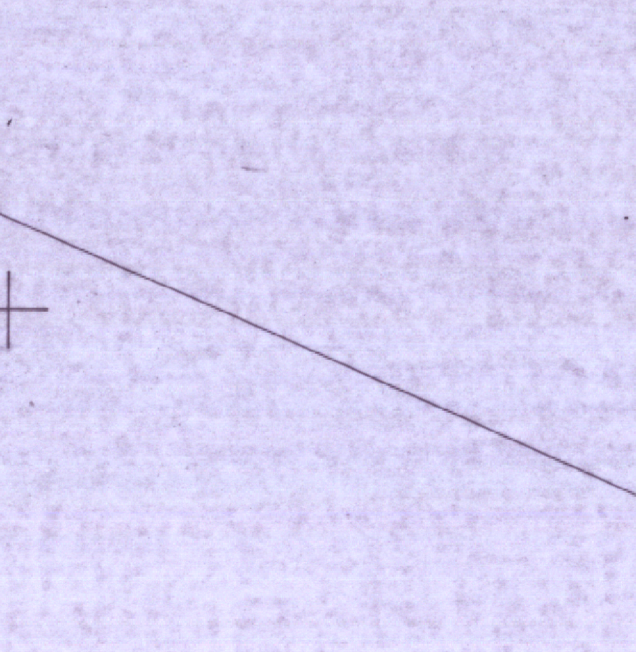

INWESTOR: URZĄD GMINY, STAROSTWO ZURUMINIE					
Nazwa i adres obiektu					
Przebudowa drogi powiatowej nr 104A w miejscowości Franciszkowo-Poriatowo od km 0+000 do km 2+966 w kierunku ul. Geodezyjnej					
KOD KRAJOWY OSTRODZKOWY					
PROJEKT BUDOWLANY					
Nazwa i adres obiektu					
Przebudowa drogi powiatowej nr 104A w miejscowości Franciszkowo-Poriatowo od km 0+000 do km 2+966 w kierunku ul. Geodezyjnej					
KOD KRAJOWY OSTRODZKOWY					
Projekt zagospodarowania terenu					
Lp.	Nazwisko i Imię	Stanowisko	Nr. upr.	Data:	Podpis
1	Julian Krakowski	Projektant	784/66	08.2008	
2	Piotr Pakieła	Asystent		08.2008	