

"GEOLOR"
 mgr inż. Tomasz Lorkowski
 09-304 Lubowidz, ul. Leśna 5/10
 tel. (0-23) 686 22 87
 NIP: 511-004-98-11 REG. 130921756

GEODETA UPRAWNIENY
 Piotr Mitręga
 Upr. nr 4298

Zgodnie z art. 18 ustawy z dnia 17.05.1998r. - Prawo geodezyjne i kartograficzne (tj. Dz.U. 2000: Nr 160, poz. 1086, ze zm) rozpowszechnianie w celu ogólnego użytku i rozprzestrzenianie w innych sferach wymaga i rozważenia innej mapy wymaga i rozważenia Starosty Żuromińskiego

STAROSTWO POWIATOWE W ŻUROMINIE
 Powiatowy Ośrodek Dokumentacji Geodezyjnej i Kartograficznej
 w osiedlu oszacym (ul. Miodowa 10)
 Dokumenty z pominięciem zezwolenia na udostępnienie tego mapy: 2351/0231
 Powiatowy Ośrodek Dokumentacji Geodezyjnej i Kartograficznej
 Nr nr: 2898/05, 251/08
 Data: 16.05.2008
 16.05.2008 Dz. 5961/08
 Żuromin, dn.

Z up. Starosty
 inż. Lech Skarżyski
 DYREKTOR WYDZIAŁU GEODEZJI I GOSPODARSTWA NIERUCHOMOŚCIAMI
 Geodeza Powiatowy

LEGENDA

- granice własności
- projektowane odwodnienie pod koroną drogi
- projektowana krawężnik drogi
- projektowany krawężnik
- projektowane obrzeża
- proj. nawierzchnia z kostki Polbruk 8cm
- proj. nawierzchnia zjazdu z kostki Polbruk 8cm
- proj. nawierzchnia zjazdu z betonu asfaltowego
- proj. pobocza z pospółki
- proj. przepust z rur WIPROS
- proj. rów przydrożny


INWESTOR: URZĄD GMINY I MIASTA W ŻUROMINIE

Nazwa i adres obiektu
 Przebudowa drogi gminnej Franciszkowo-Poniatowo od km 0+000 do km 2+961

PROJEKT BUDOWLANY

Tytuł:		Projekt zagospodarowania terenu			
Lp.	Nazwisko i Imię	Stanowisko	Nr upr.	Data:	Podpis
1	Julian Krakowski	Projektant	784/66	08.2008	
2	Piotr Pakieła	Asystent		08.2008	

Skala: 1:500
 Rysunek: 2.9

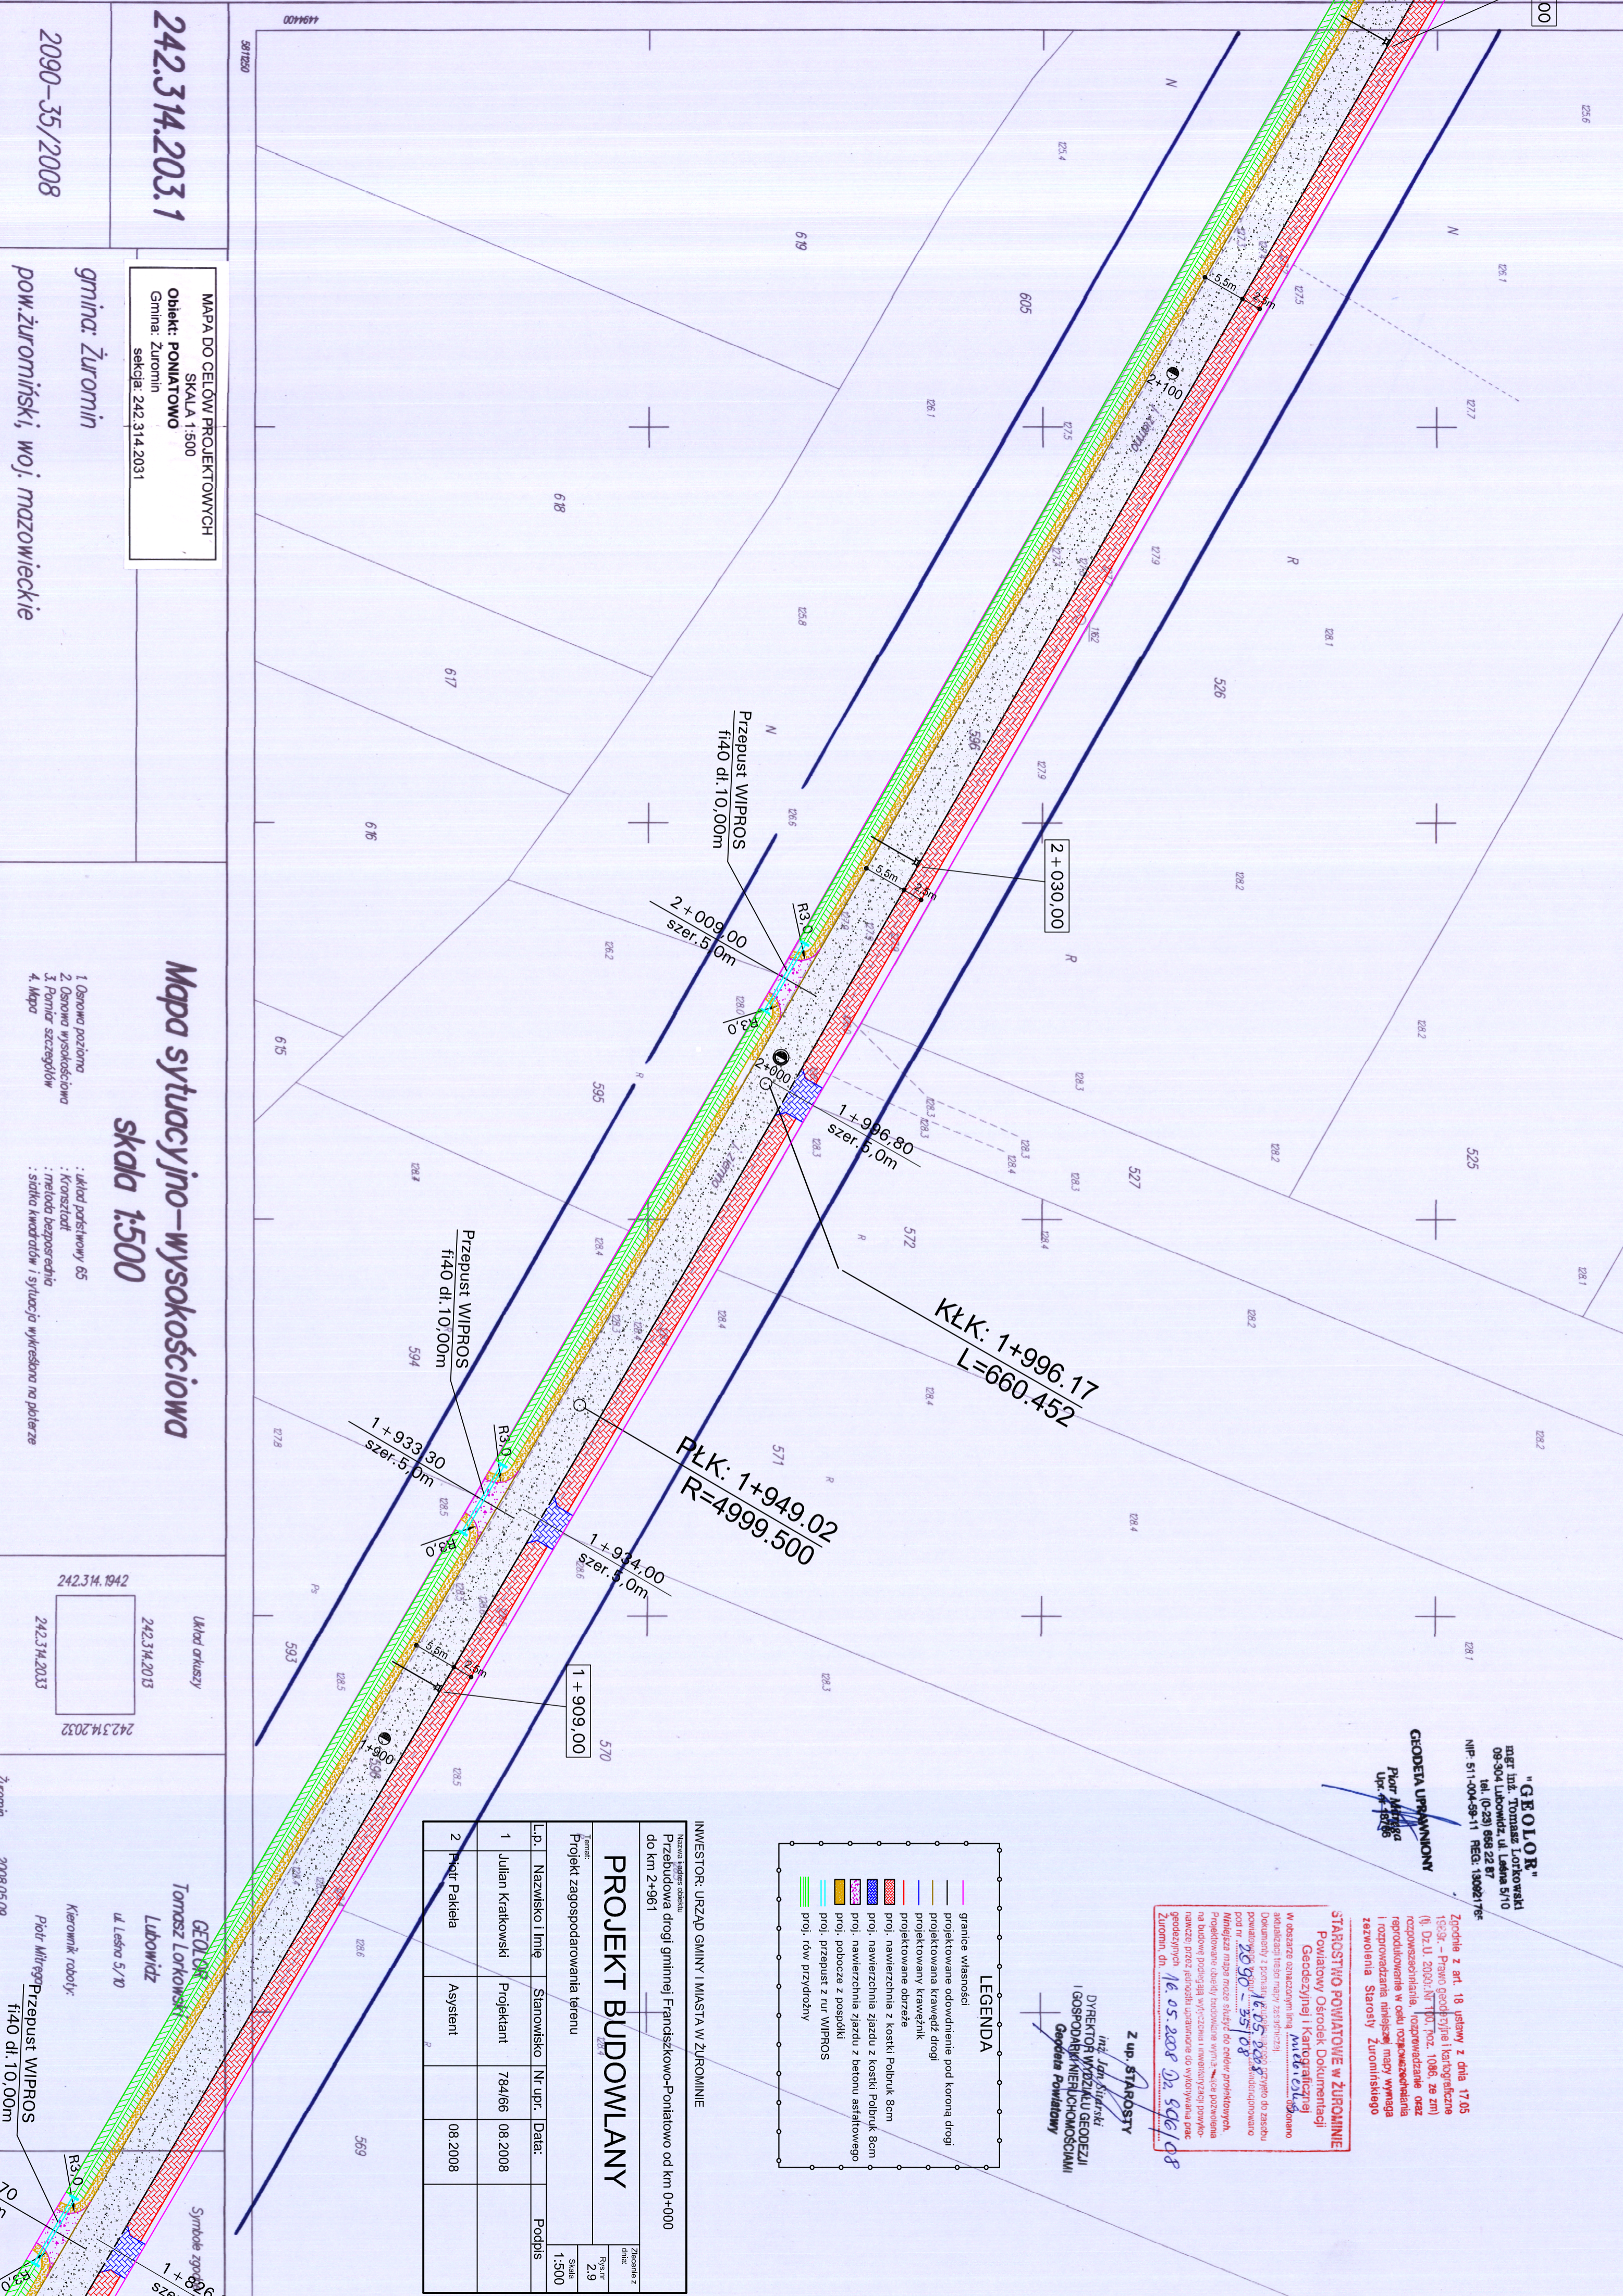

MAPA DO CELÓW PROJEKTOWYCH
 SKALA 1:500
 Obiekt: **PONIAATOWO**
 Gmina: Żuromin
 sekcja: 242.314.2031

242.314.203.1

2090-35/2008

gmina: Żuromin
 pow. żuromiński, woj. mazowieckie

Mapa sytuacyjno-wysokościowa
 skala 1:500

1. Osnowa pozioma
 2. Osnowa wysokościowa
 3. Pomiar szczegółów
 4. Mapa

: układ kartkowy 6S
 : Krasztadt
 : metoda bezpośrednio
 : siatka kwadratowa i sytuacja wykreślona na planie

Układ arkuszy

242.314.1942	242.314.2013	242.314.2032
--------------	--------------	--------------

242.314.1942
 242.314.2013
 242.314.2032

GEOLOR
 Tomasz Lorkowski
 Lubowidz
 ul. Leśna 5/10

Kierownik robót:
 Piotr Mitręga
 Przepust WIPROS
 fi40 dt. 10.00m