


Projekt zagospodarowania terenu SKALA 1:500



LEGENDA

— - granice placu zabaw
 ——— - granice opracownia

Powierzchnia placu zabaw 240mkw.

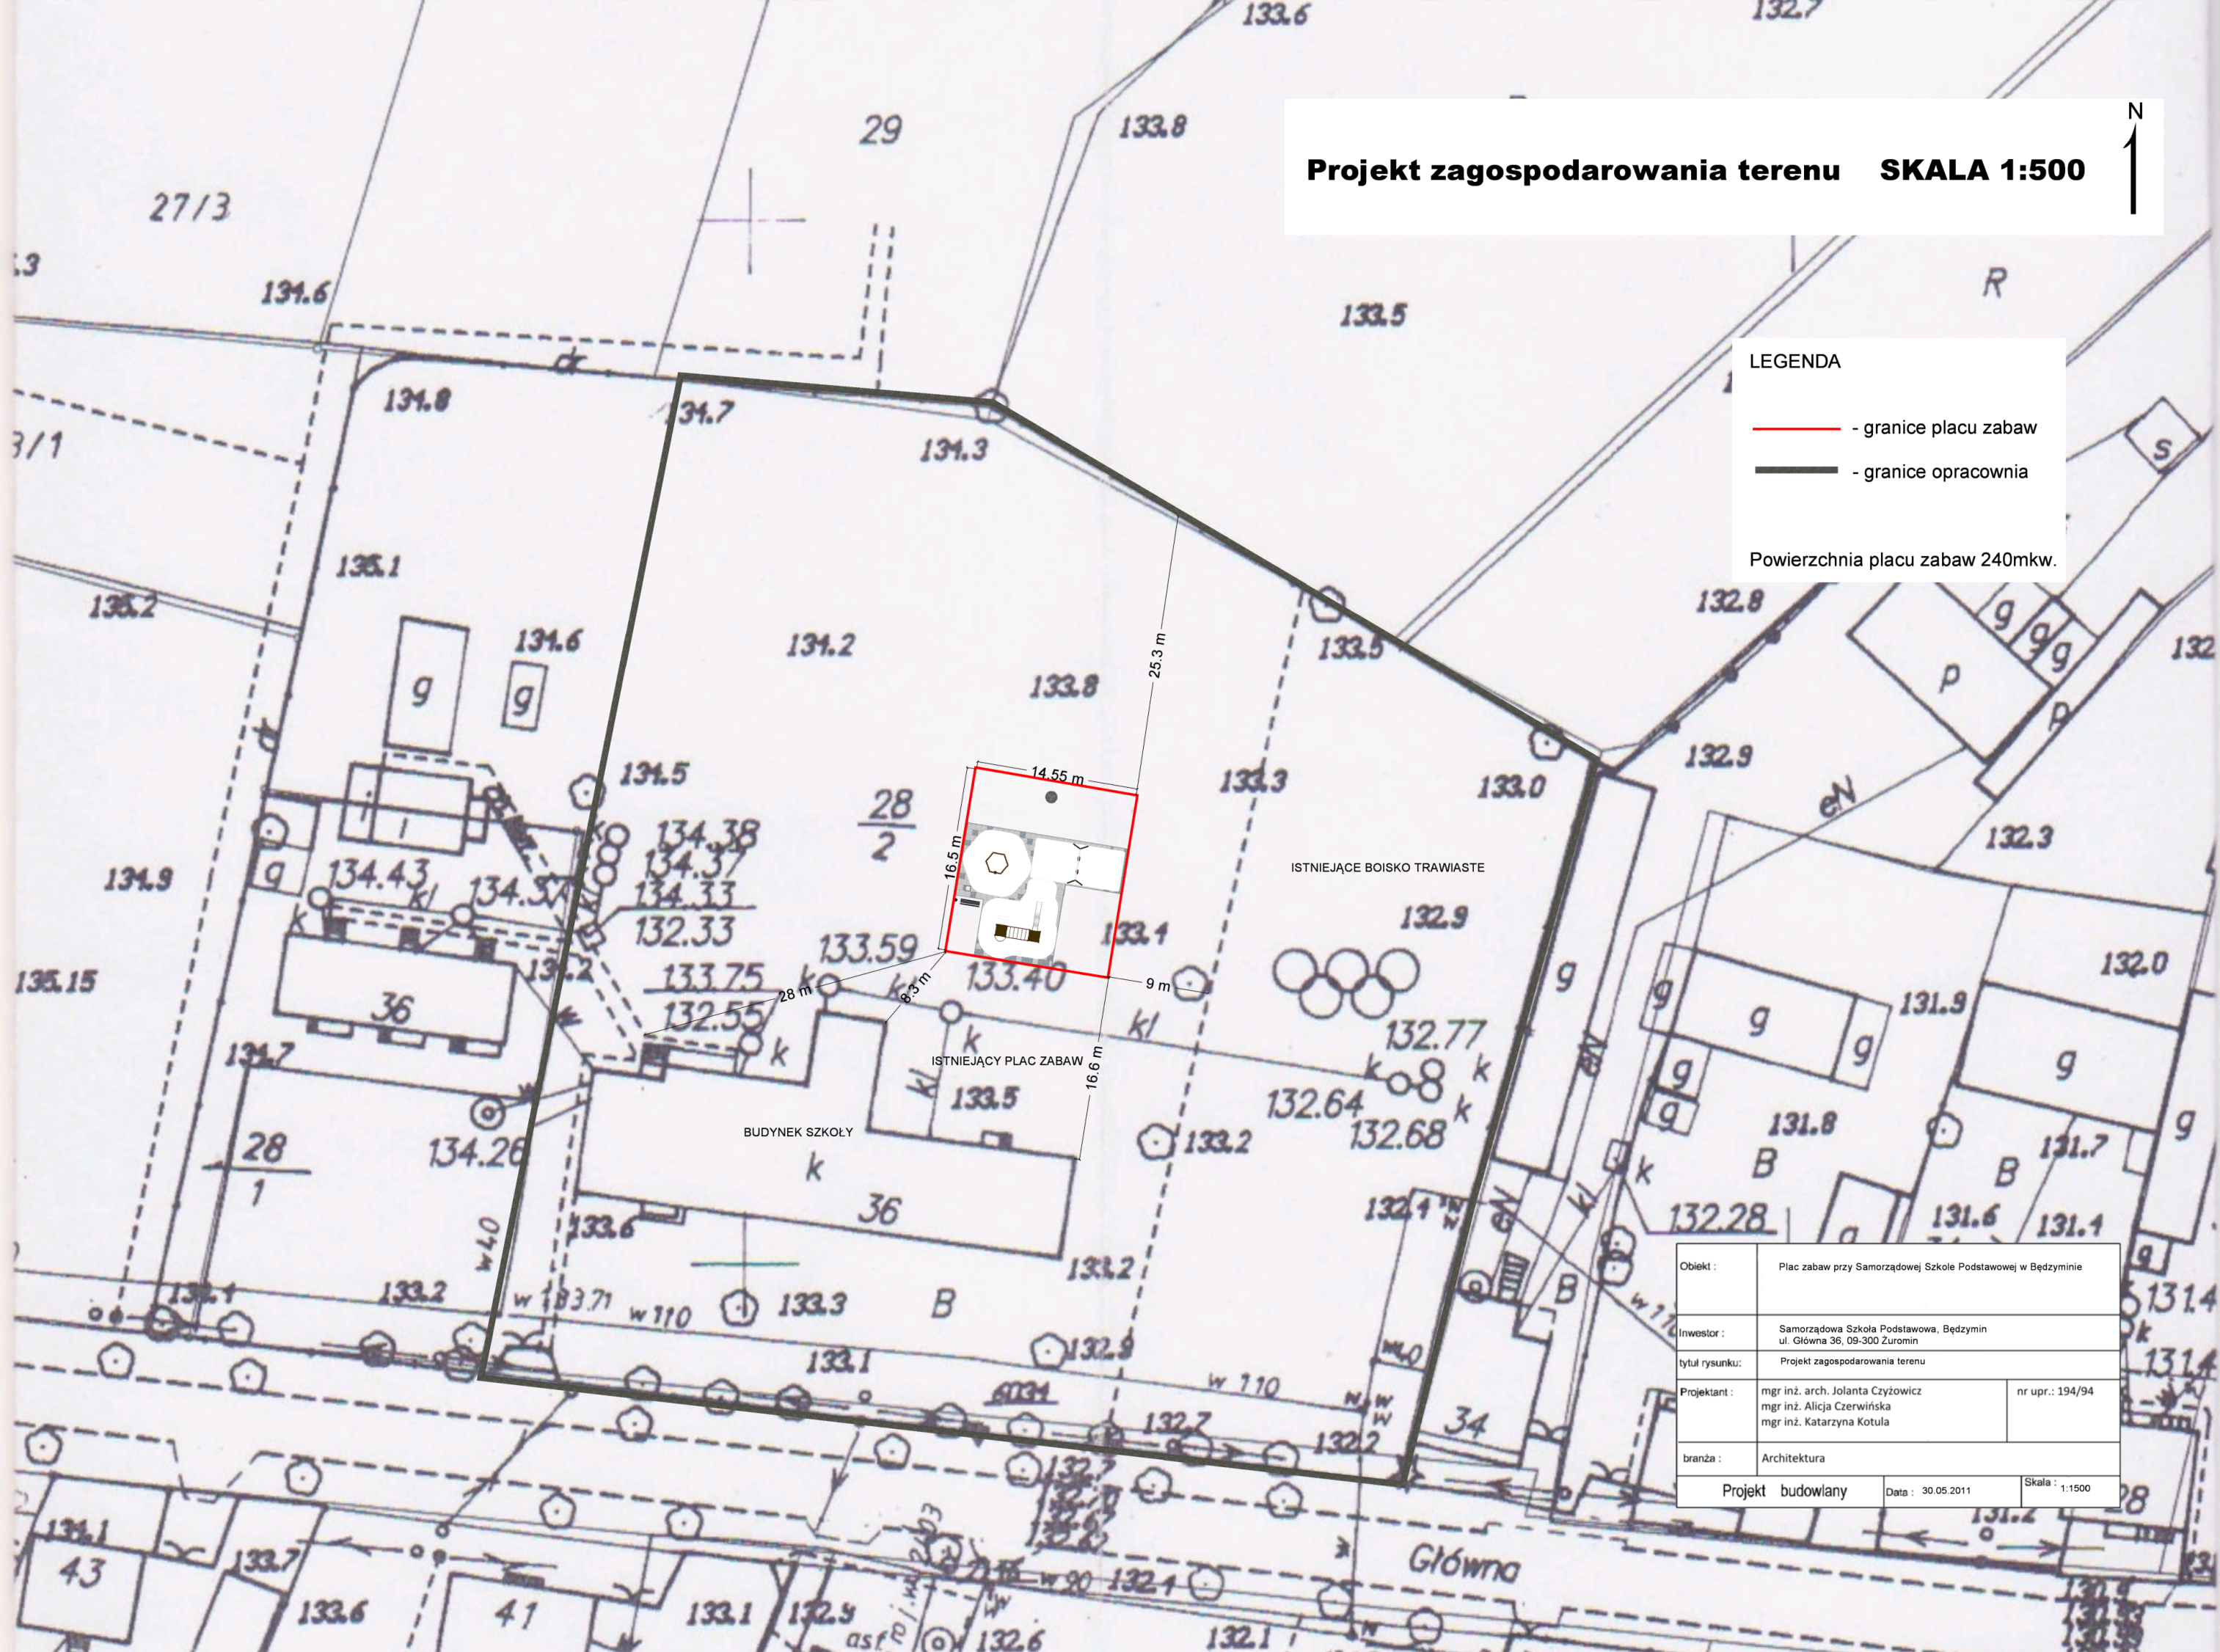

Obiekt :	Plac zabaw przy Samorządowej Szkole Podstawowej w Będzynie	
Inwestor :	Samorządowa Szkoła Podstawowa, Będziny ul. Główna 36, 09-300 Zuromin	
tytuł rysunku:	Projekt zagospodarowania terenu	
Projektant :	mgr inż. arch. Jolanta Czyżowicz mgr inż. Alicja Czerwińska mgr inż. Katarzyna Kotuła	nr upr.: 194/94
branża :	Architektura	
Projekt budowlany	Data : 30.05.2011	Skala : 1:1500