








Projekt zieleni przy placu zabaw

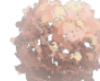
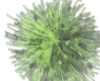

SKALA 1:100



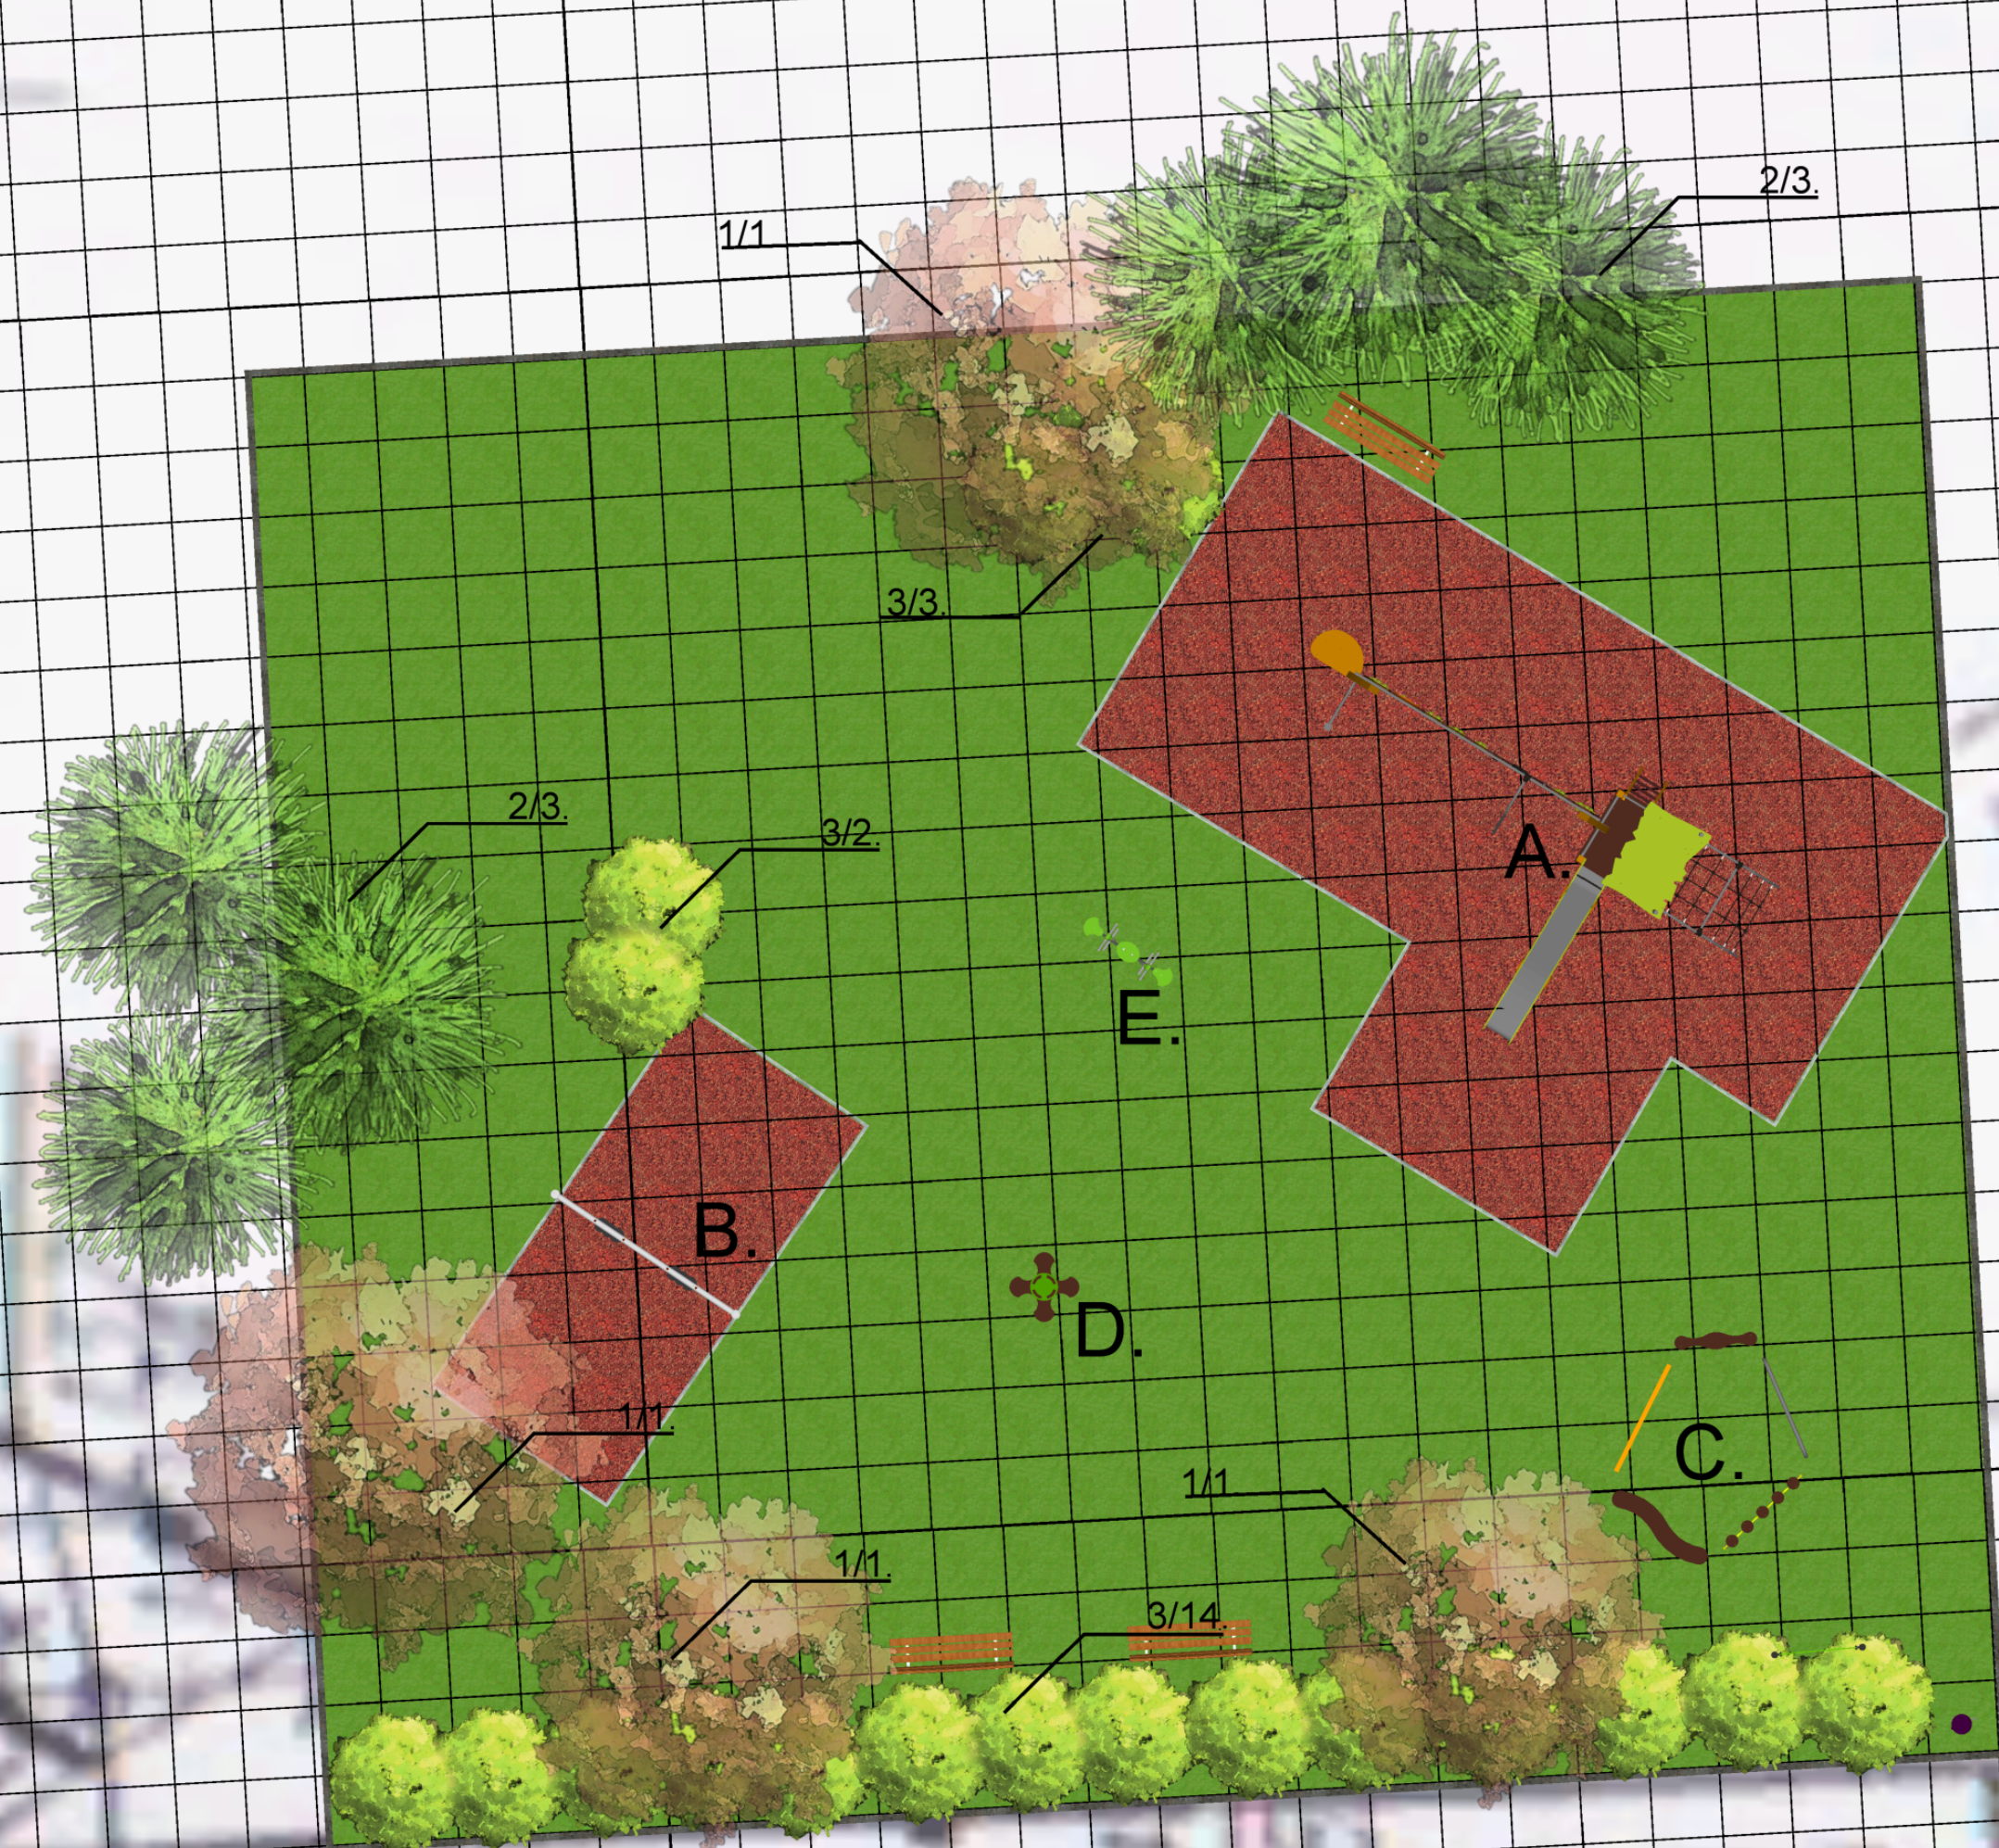
Legenda

-  - zakres placu zabaw
 -  - powierzchnia trawnika
 -  - nawierzchnia bezpieczna syntetyczna
 -  - obrzeże trawnikowe
 - A. - zestaw zabawowy zawierający stalową zjeżdżalnię, ścianę wspinaczkową, podesty, drabinki wspinaczkowe, rurę strażacką
Proludic J2721
 - B. - huśtawka z dwoma siedziskami
Proludic J477
 - C. - zestaw równoważni
Proludic J09
 - D. - bujak z 4 siedziskami
Proludic J839
 - E. - huśtawka typu wążka z funkcją bujaka
Proludic J827
 -  - tablica informacyjna
 -  - ławka parkowa
 -  - śmietnik
- *siatka kwadratów 1 x 1m

NASADZENIA

-  1. Acer platanoides 'Fassen's Black' - klon pospolity 4szt.
-  2. Larix decidua - modrzew europejski 6szt.
-  3. Physocarpus opulifolius 'Luteus' - pęcherznica kaliniolista 19szt.

GÓRKA



BOISKO

Obiekt :	Plac zabaw przy Zespole Szkół nr 2 w Zurominie		
Inwestor :	Zespół Szkół nr 2 ul. Wiatracza 16, 09-300 Zuromin		
tytuł rysunku :	Projekt zieleni przy placu zabaw		
Projektant :	mgr inż. arch. Jolanta Czyżowicz mgr inż. Alicja Czerwińska mgr inż. Katarzyna Kotula	nr upr.:	194/94
branża :	Architektura		
Projekt budowlany		Data :	05.06.2012
		Skala :	1:100