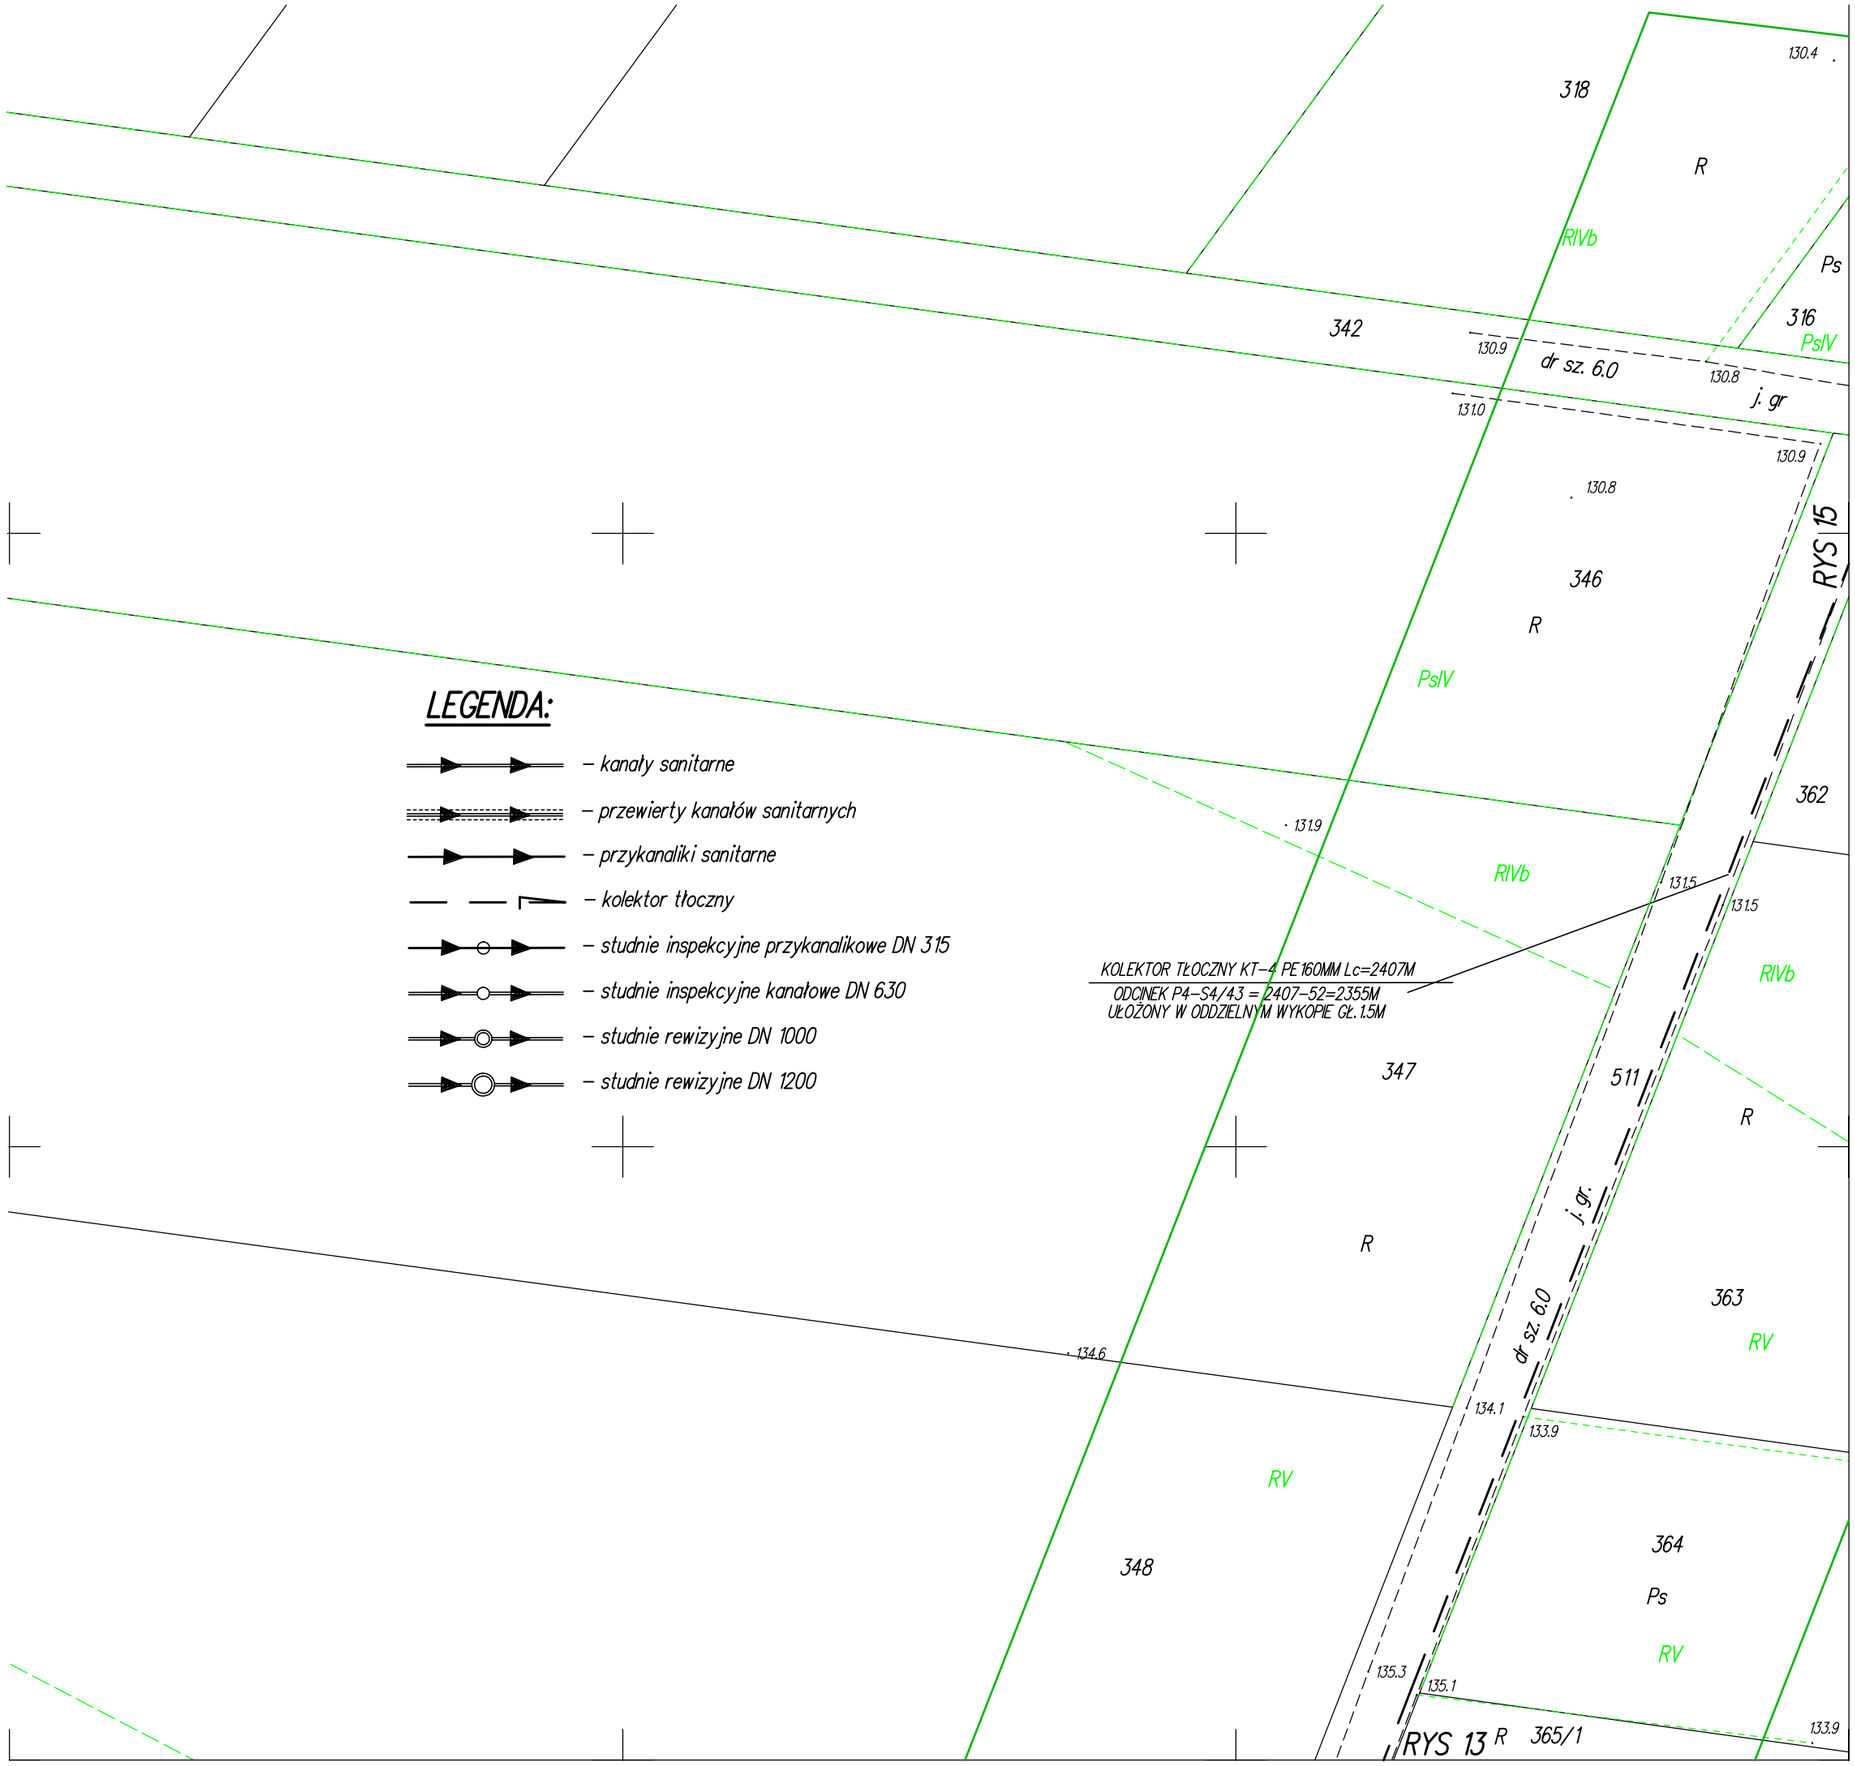

LEGENDA:

- kanały sanitarne
- przewierty kanałów sanitarnych
- przykanaliki sanitarne
- kolektor tłoczny
- studnie inspekcyjne przykanalikowe DN 315
- studnie inspekcyjne kanałowe DN 630
- studnie rewizyjne DN 1000
- studnie rewizyjne DN 1200

PUH "ANDEX" 06-400 Ciechanów ul.Wojska Polskiego 7	SKALA 1:500	Data oprac. 11.01.2010r.	RYS. NR 14
TEMAT: KANALIZACJA SANITARNA grawitacyjno-tłoczna PONIATOWO - etap I i II - Gmina Żuromin			
Funkcja	Nazwisko i Imię	NR UPR.	PODPIS
Projektant	mgr inż. Marek Pietrzak spec: sieci i inst.sanit.	CIE-4/81	
Asyst.	inż. Bolesław Jasjński spec: inst.sanit.	202/77/OL	