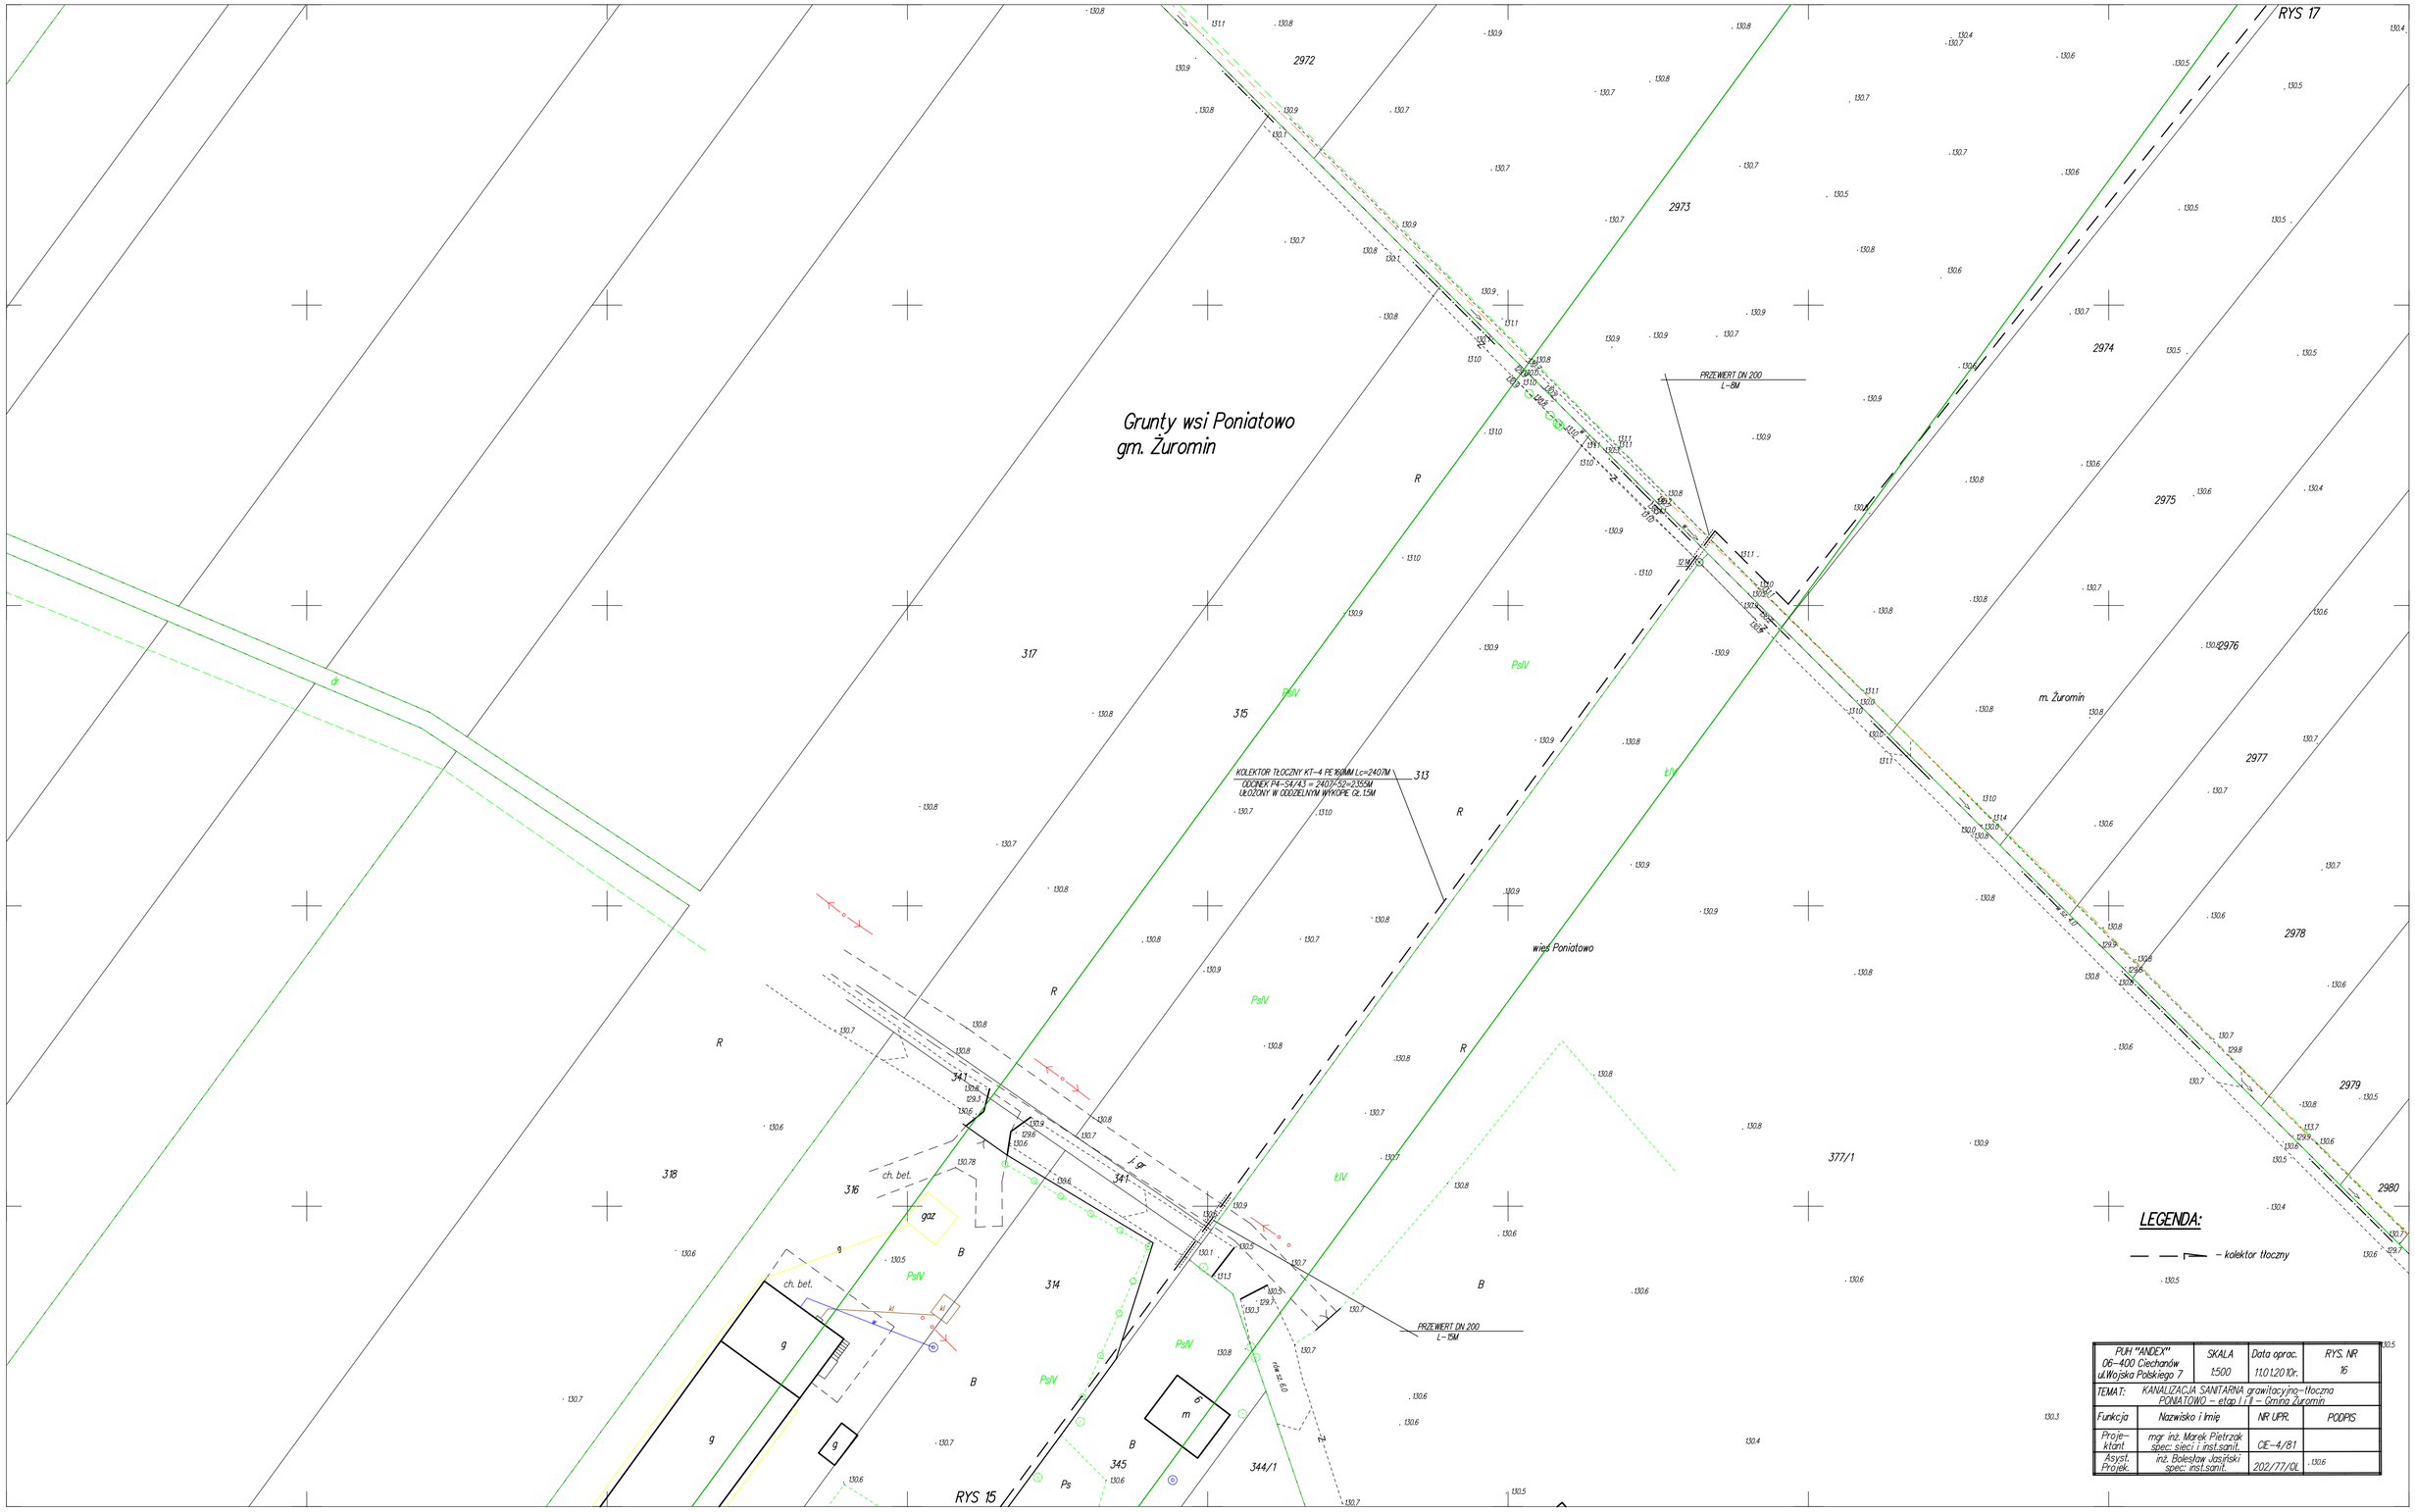

PUH "ANDEX" 06-400 Ciechanów ul.Wojska Polskiego 7	SKALA 1:500	Data oprac. 11.01.2010r.	RYS. NR 16
TEMAT:	KANALIZACJA SANITARNA grawitacyjno-tłoczna PONIATOWO – etap I i II – Gmina Żuromin		
Funkcja	Nazwisko i imię	NR UPR.	PODPIS
Projektant	mgr inż. Marek Pietrzak spec: sieci i inst.sanit.	OIE-4/81	
Asyst. Projek.	inż. Bolesław Jasiński spec: inst.sanit.	202/77/OL	