

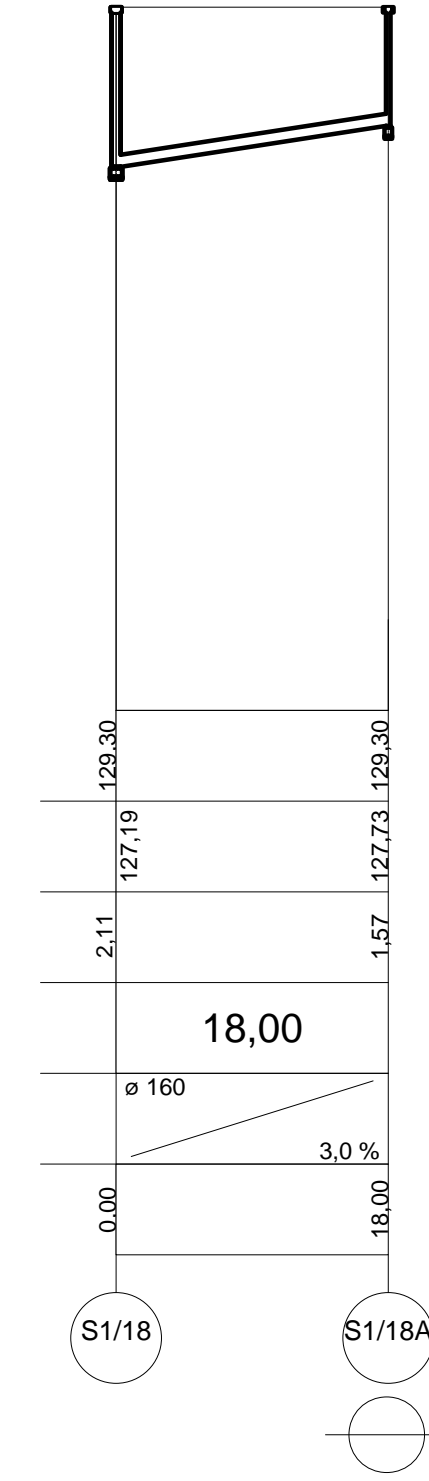
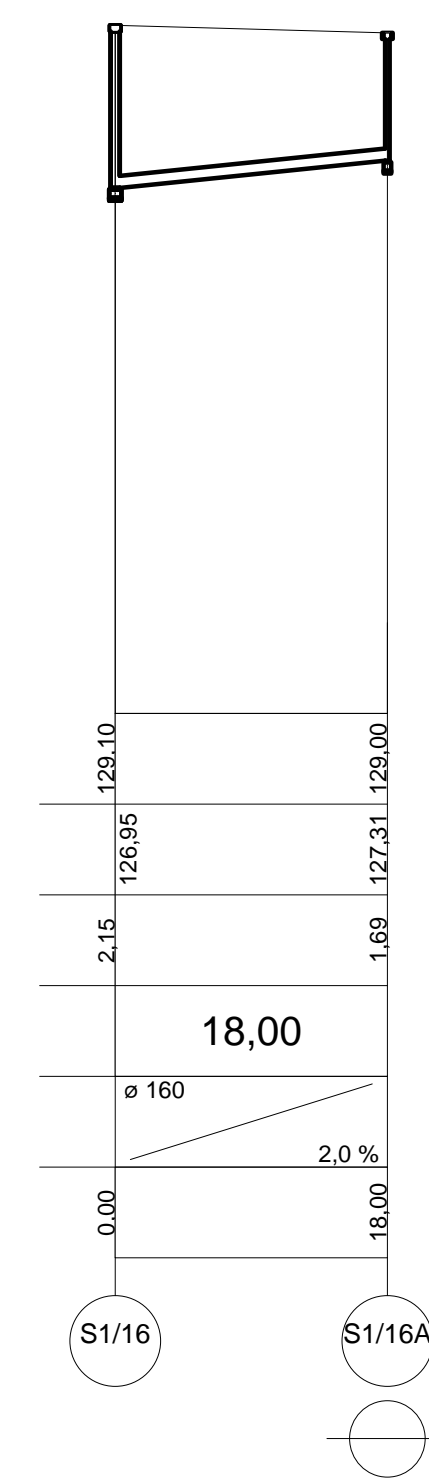
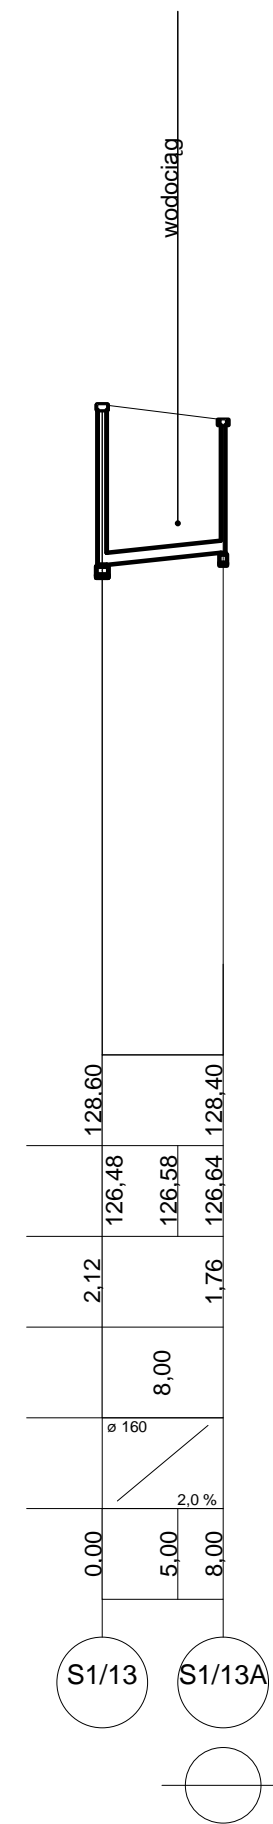
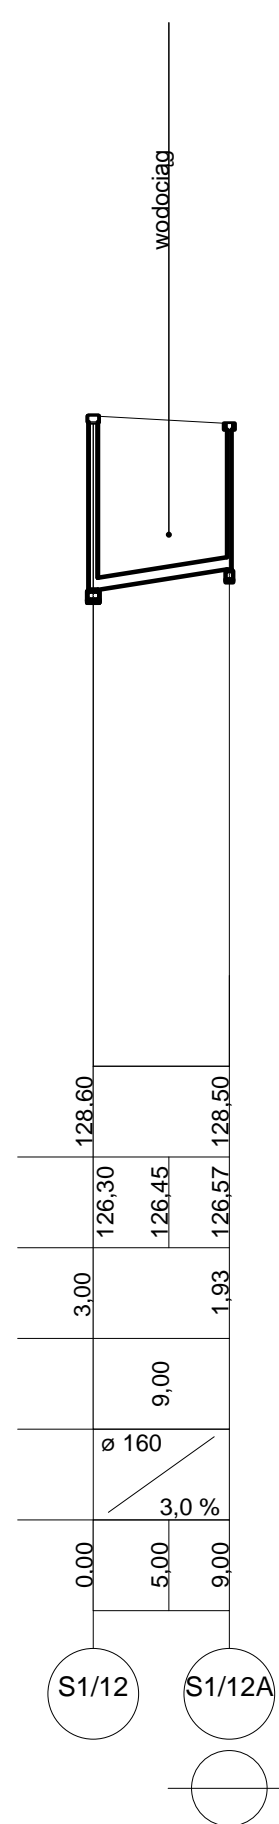
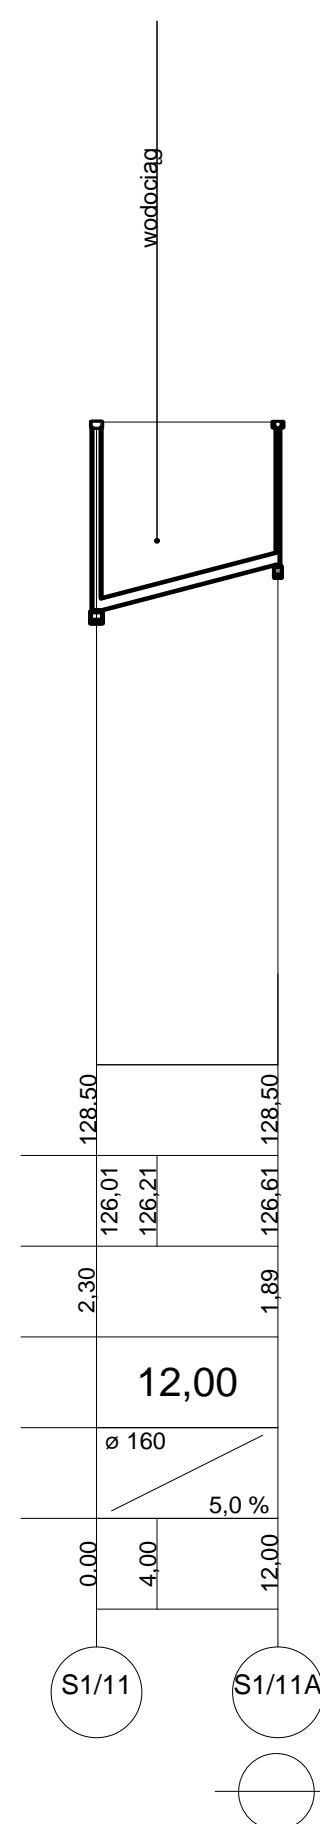
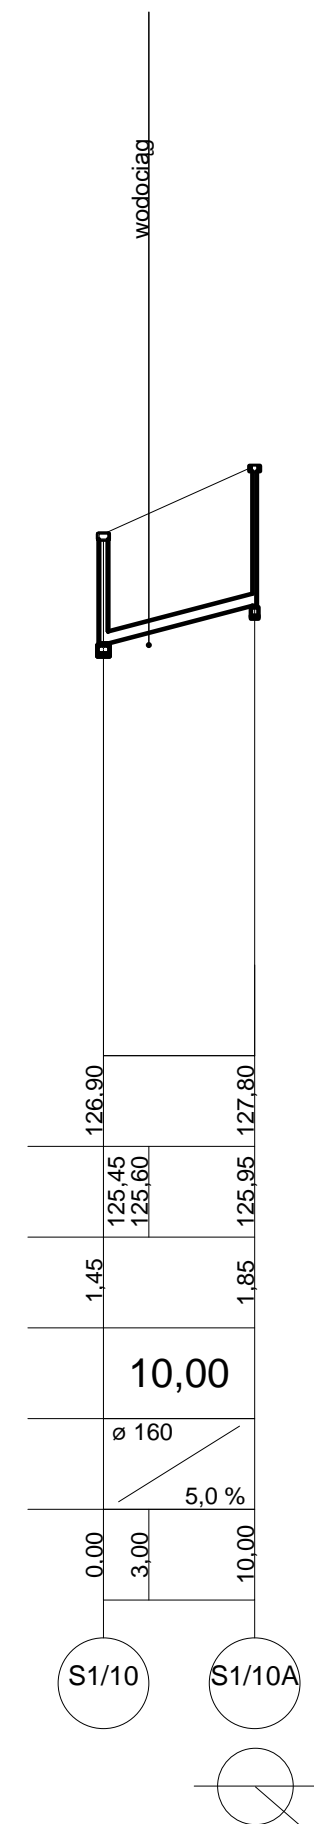
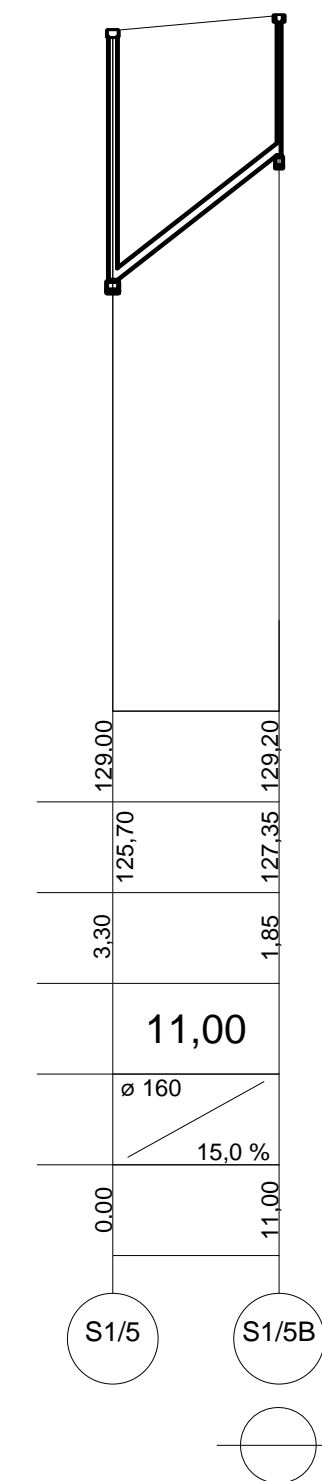
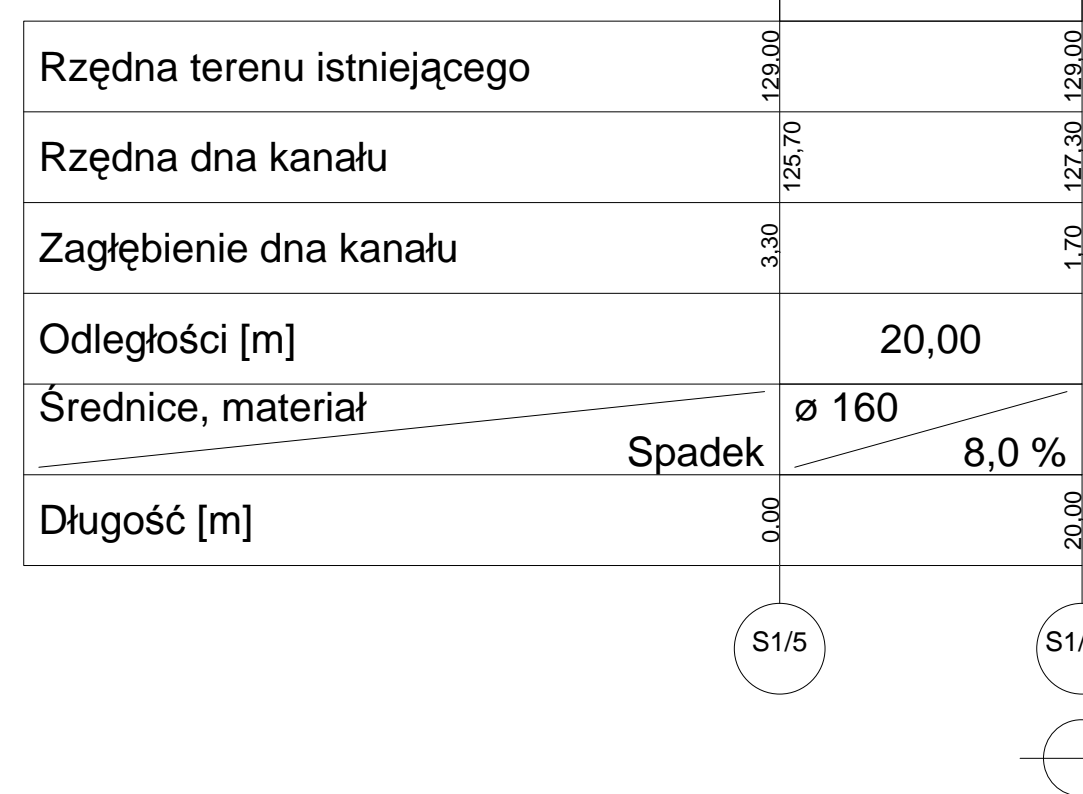
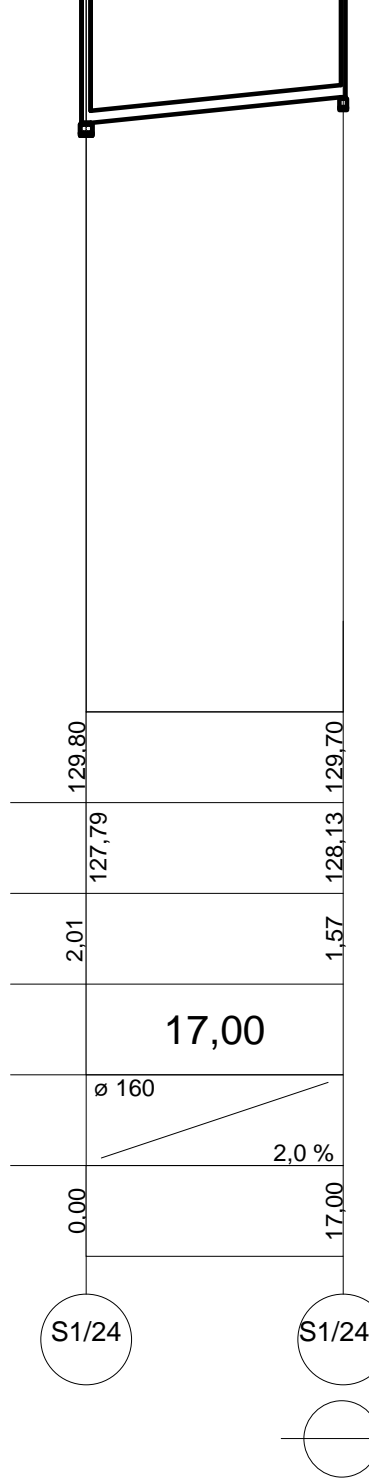


Poziom porównawczy 120,00 m n.p.m.

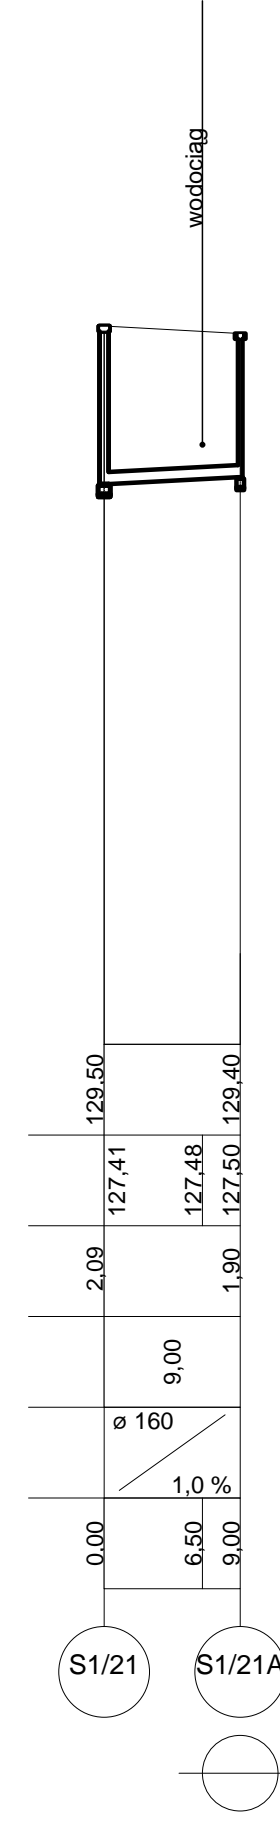

Spadek dopasować do ist. odpływu

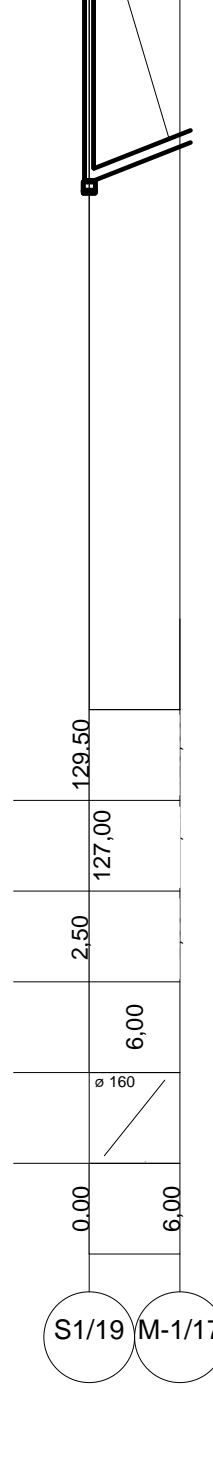

| | | | | |
|--|---|--------------------|-----------------------------|-----------------|
| PUH "ANDEX" Ciechanów | | SKALA 1:500/100 | DATA OPRAC. 11.01.2010 R | NR RYS. 22.1 |
| TEMAT: Kanalizacja sanitarna grawitacyjno-tłoczna PONIATOWO etap I i II - Gmina Żuromin | | | | |
| FUNKCJA | NAZWISKO I IMIĘ | NR UPR. | PODPIS | |
| Projektant | MGR INŻ. MAREK PIETRZAK spec. sieci i instal. sanit. | CIE-4/81 | | |
| Asyst. Projektanta | INŻ. BOLESŁAW JASIŃSKI spec. instal. sanit. | 202/77/OL | | |