
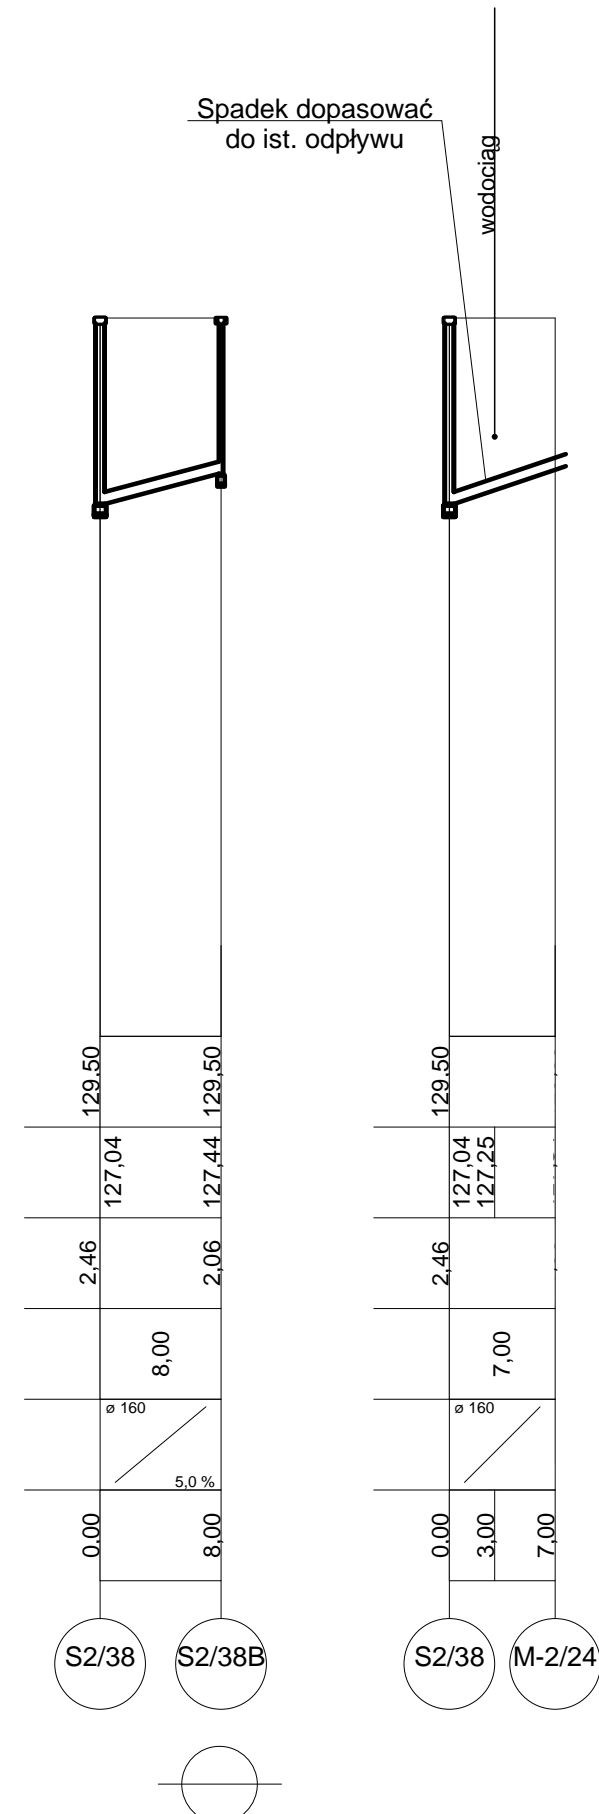


Poziom porównawczy 120,00 m n.p.m.

Rzędna terenu istniejącego	129,50	129,50
Rzędna dna kanału	127,04	127,52
Zagłębienie dna kanału	2,46	1,98
Odległości [m]	16,00	
Średnice, materiał	ø 160	
	Spadek 3,0 %	
Długość [m]	0,00	16,00

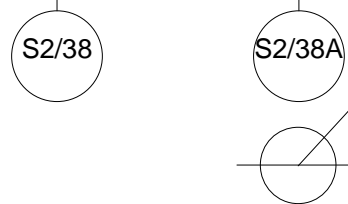

PUH "ANDEX" Ciechanów	SKALA 1:500/100	DATA OPRAC. 11.01.2010 R	NR RYS. 22.4
TEMAT: Kanalizacja sanitarna grawitacyjno-tłoczna PONIATOWO etap I i II - Gmina Żuromin			
FUNKCJA	NAZWISKO I IMIĘ	NR UPR.	PODPIS
Projektant	MGR INŻ. MAREK PIETRZAK spec: sieci i instal. sanit.	CIE-4/81	
Asyst. Projektanta	INŻ. BOLESŁAW JASIŃSKI spec: instal. sanit.	202/77/OL	