


Przekrój konstrukcyjny

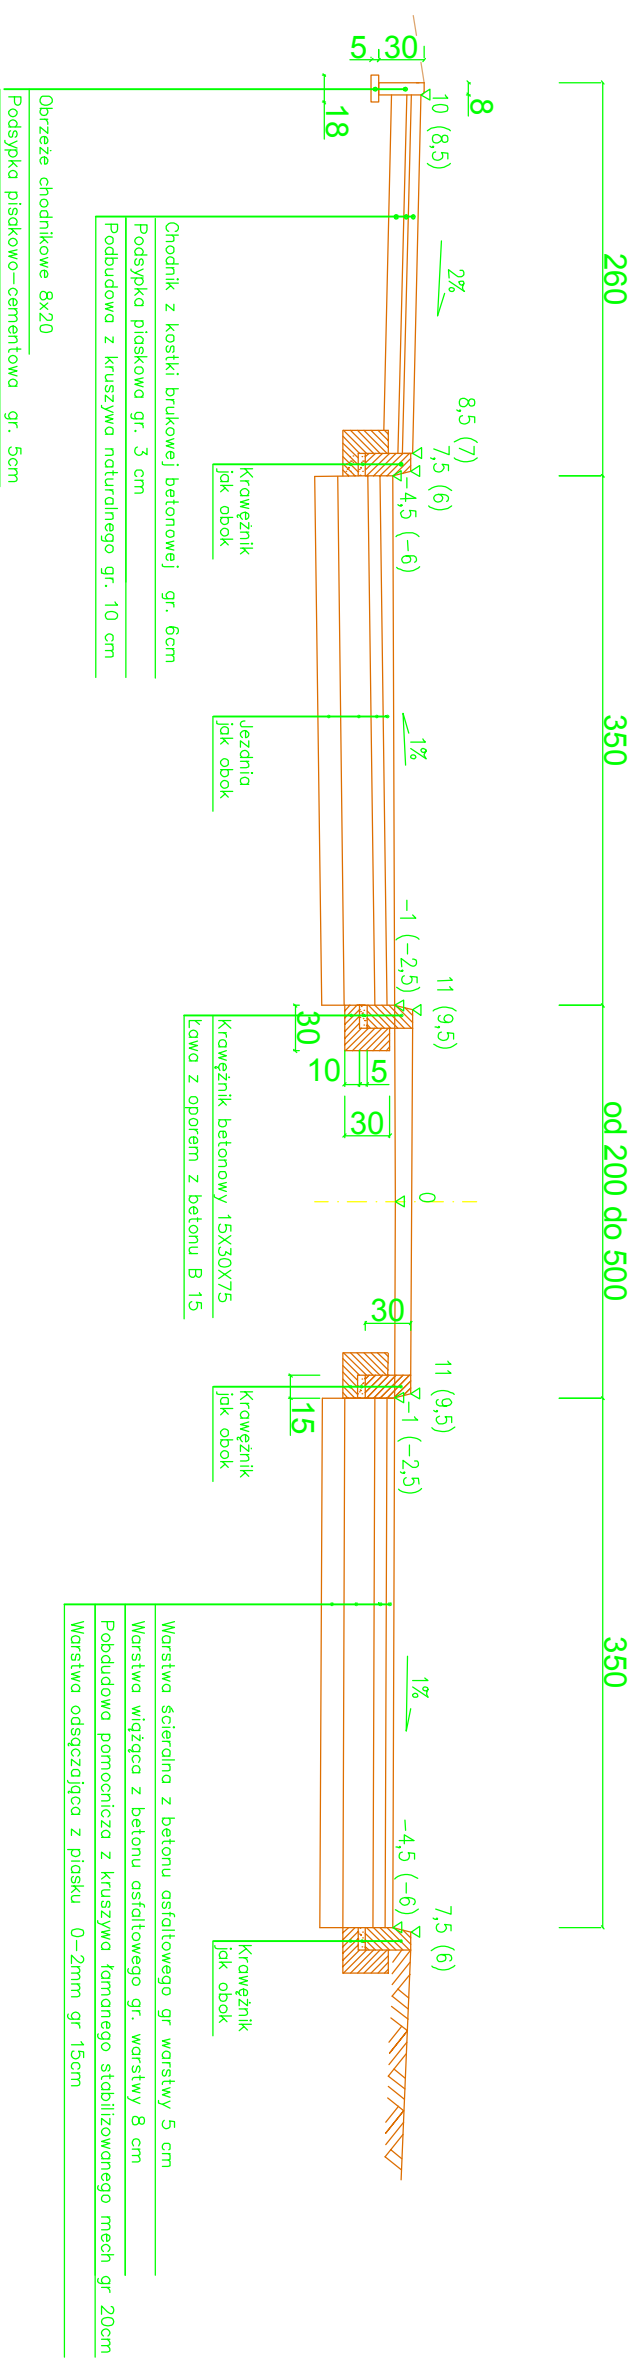

Przebudowa drogi gminnej - ulicy Zamoiskiego w Żurominie - budowa chodnika

Nazwa rysunku ; Przekrój konstrukcyjny od 0+014,77 do km 0+115,96

Projektant Andrzej Roman Upr. nr 29794/OI		Data : 02.2013		INWESTOR: GMINA ŻUROMIN 09-300 ŻUROMIN PLAC JÓZEFA PIŁSUDSKIEGO 3	
		podpis		Skala rysunku 1: 50	
				Numer rysunku 4 / 2	