


Przekrój konstrukcyjny

Szerokość pasa drogowego 15,00 m

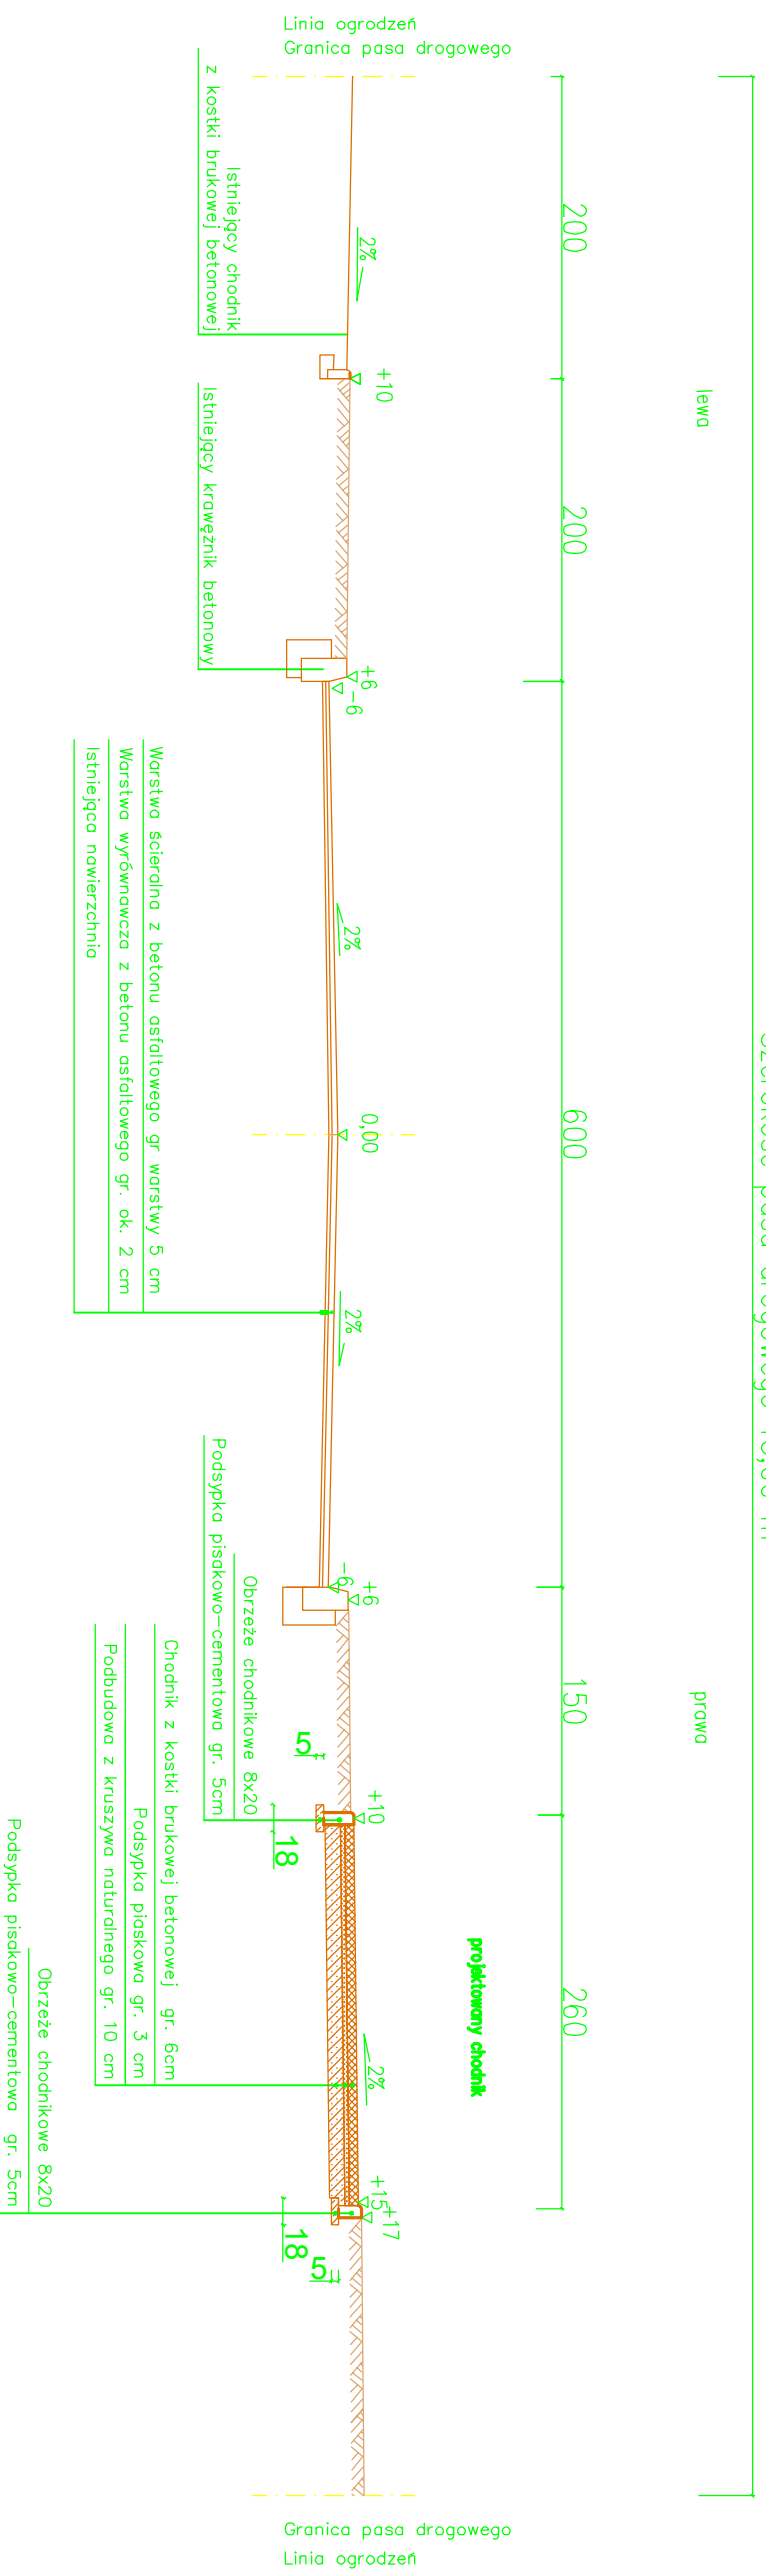

Przebudowa drogi gminnej - ulicy Zamojskiego w Żurominie - budowa chodnika

Nazwa rysunku ; Przekrój konstrukcyjny od 0+115,96 do km 0+323,84

Projektował Andrzej Roman Upr. nr 287/94/OI	Data : 02.2013 podpis	INWESTOR: GMINA ŻUROMIN 09-300 ŻUROMIN PLAC JÓZEFA PIŁSUDSKIGO 3	Skala rysunku 1: 50	Numer rysunku 4 / 3
---	--------------------------	---	---------------------	---------------------