Przekrój konstrukcyjny

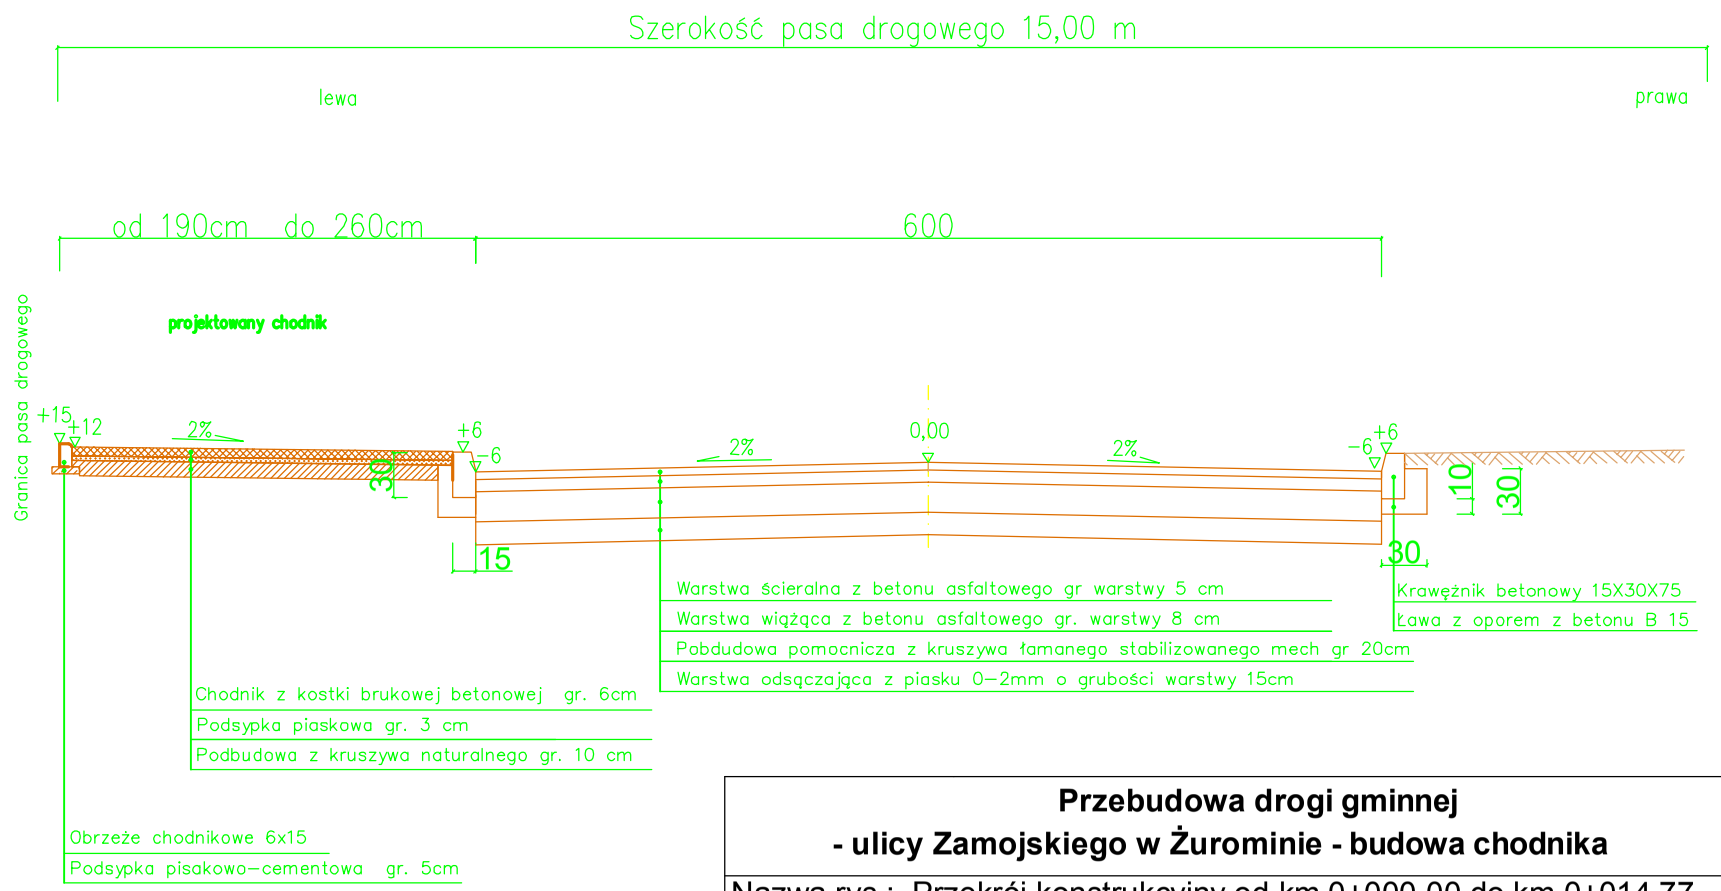

Przebudowa drogi gminnej - ulicy Zamojskiego w Żurominie - budowa chodnika			
Nazwa rys ; Przekrój konstrukcyjny od km 0+000,00 do km 0+014,77 od km 0+106,14 do km 0+115,96			
Projektował Andrzej Roman Upr. nr 297/94/Ol	Data ; 02.2013 podpis	INWESTOR: GMINA ŻUROMIN 09-300 ŻUROMIN PLAC JÓZEFA PIŁSUDSKIGO 3	
		Skala rysunku 1: 50	Numer rysunku 4 / 1