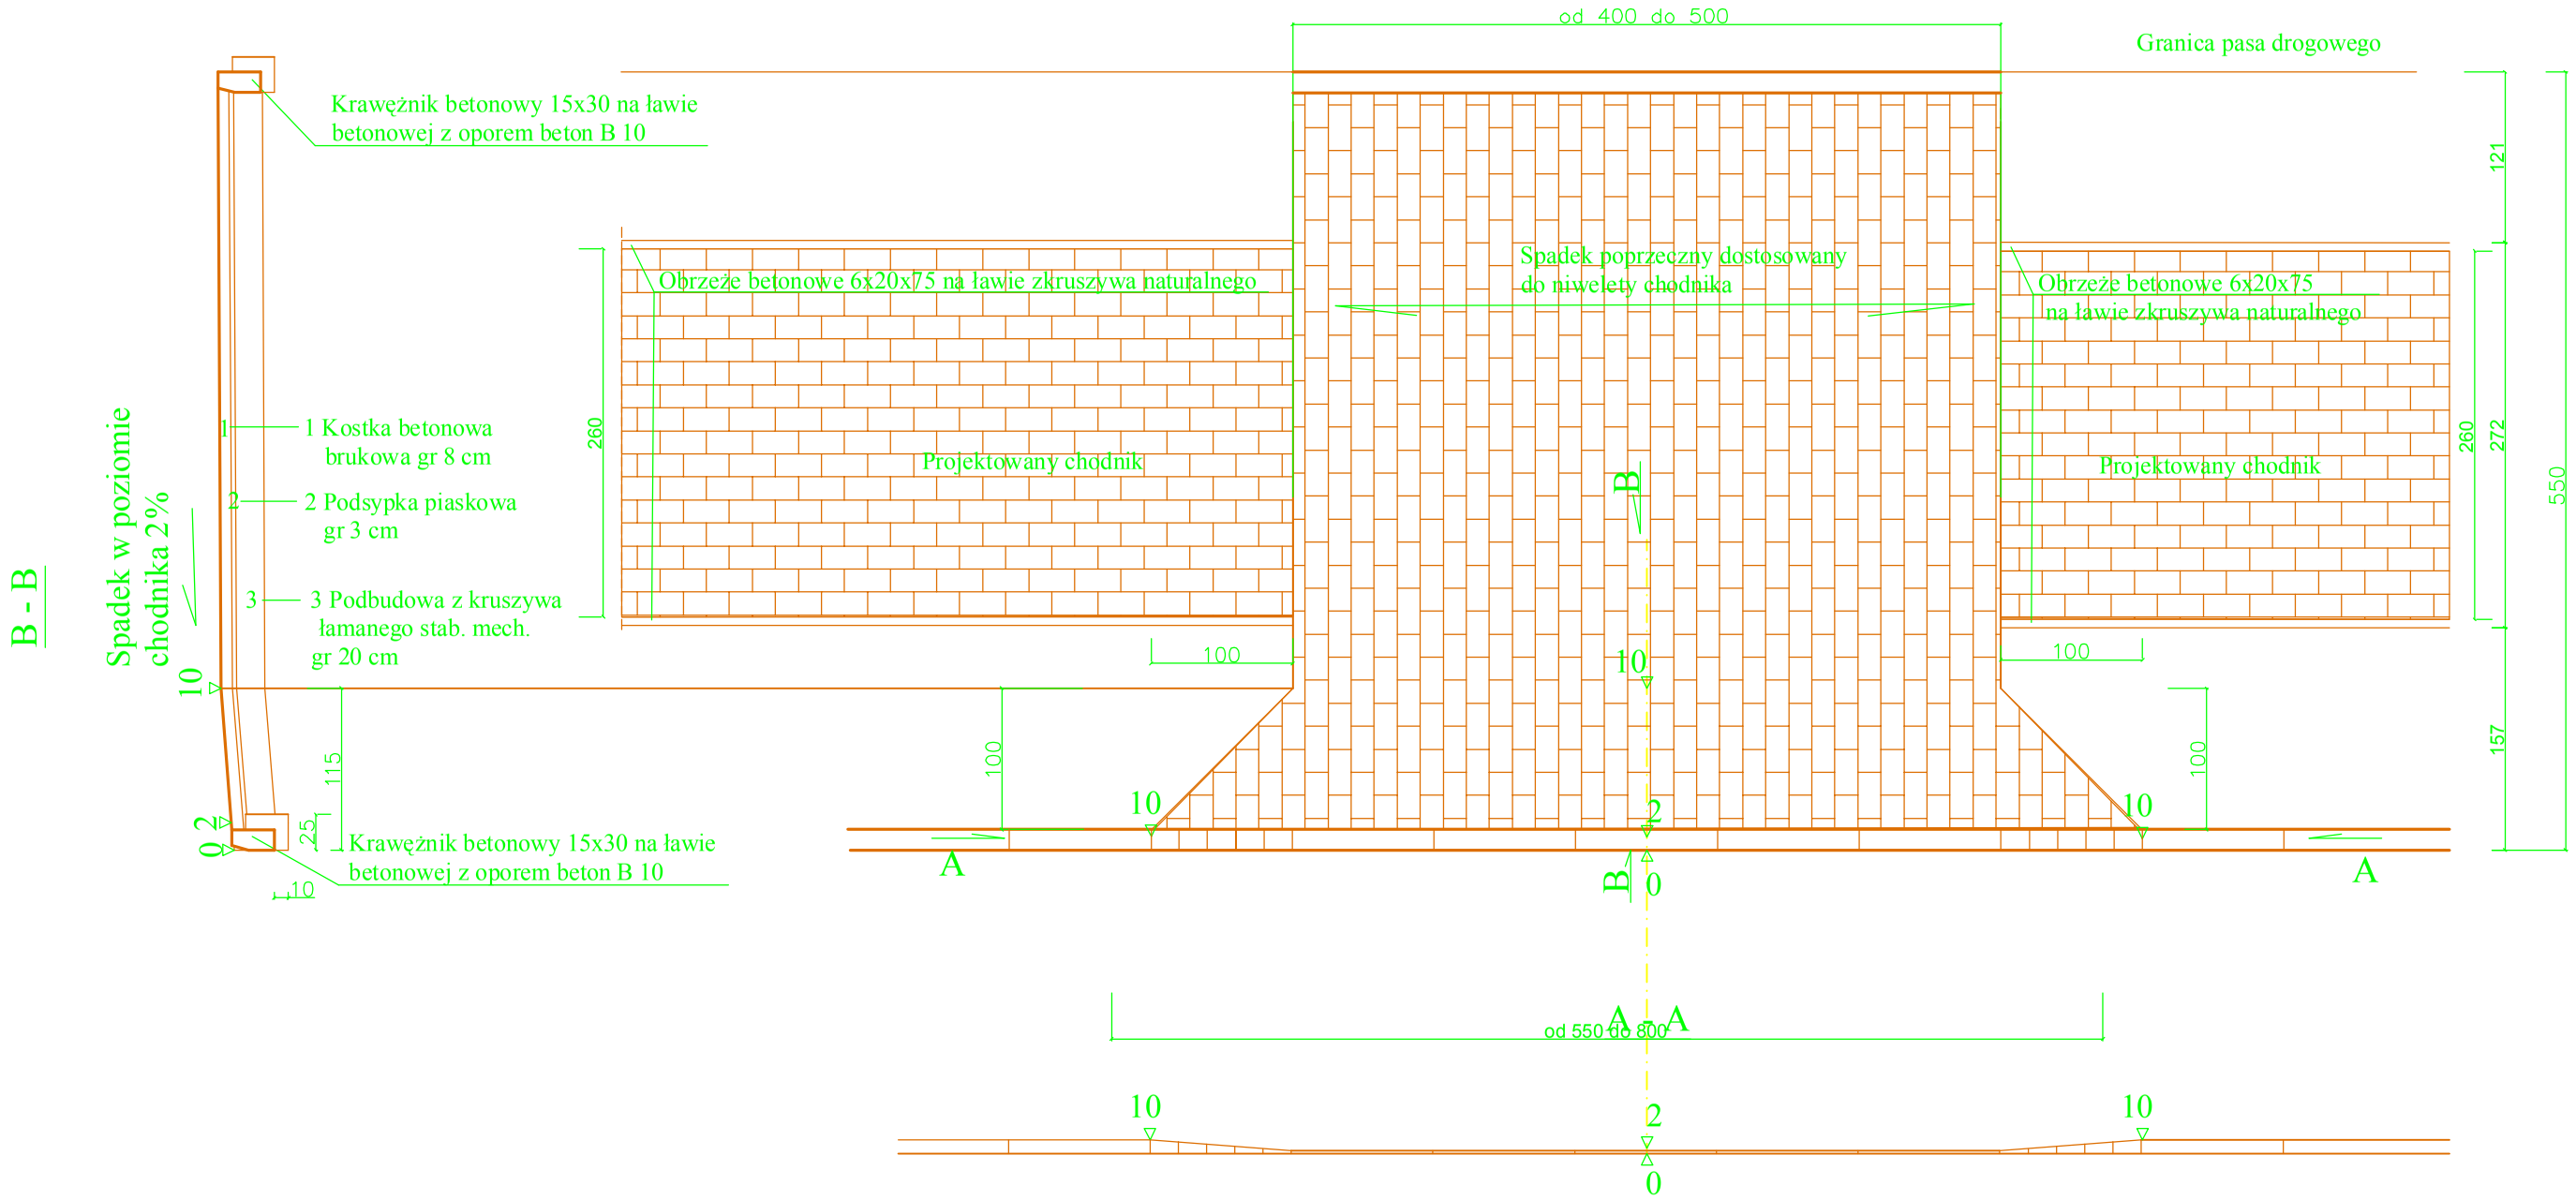

Przebudowa drogi gminnej - ulicy Zamojskiego w Żurominie budowa chodnika		
Projektował; Andrzej Roman upr. nr 279/94/OL Data ; 02.2013 podpis	Inwestor	Gmina i Miasto Żuromin 09-300 ŻUROMIN Plac Piłsudskiego 3
	Nazwa rysunku ;	Przekrój konstrukcyjny zjazdu od km 0+190 do km 0+323,84
	Skala rysunku 1: 50	Numer rysunku 5