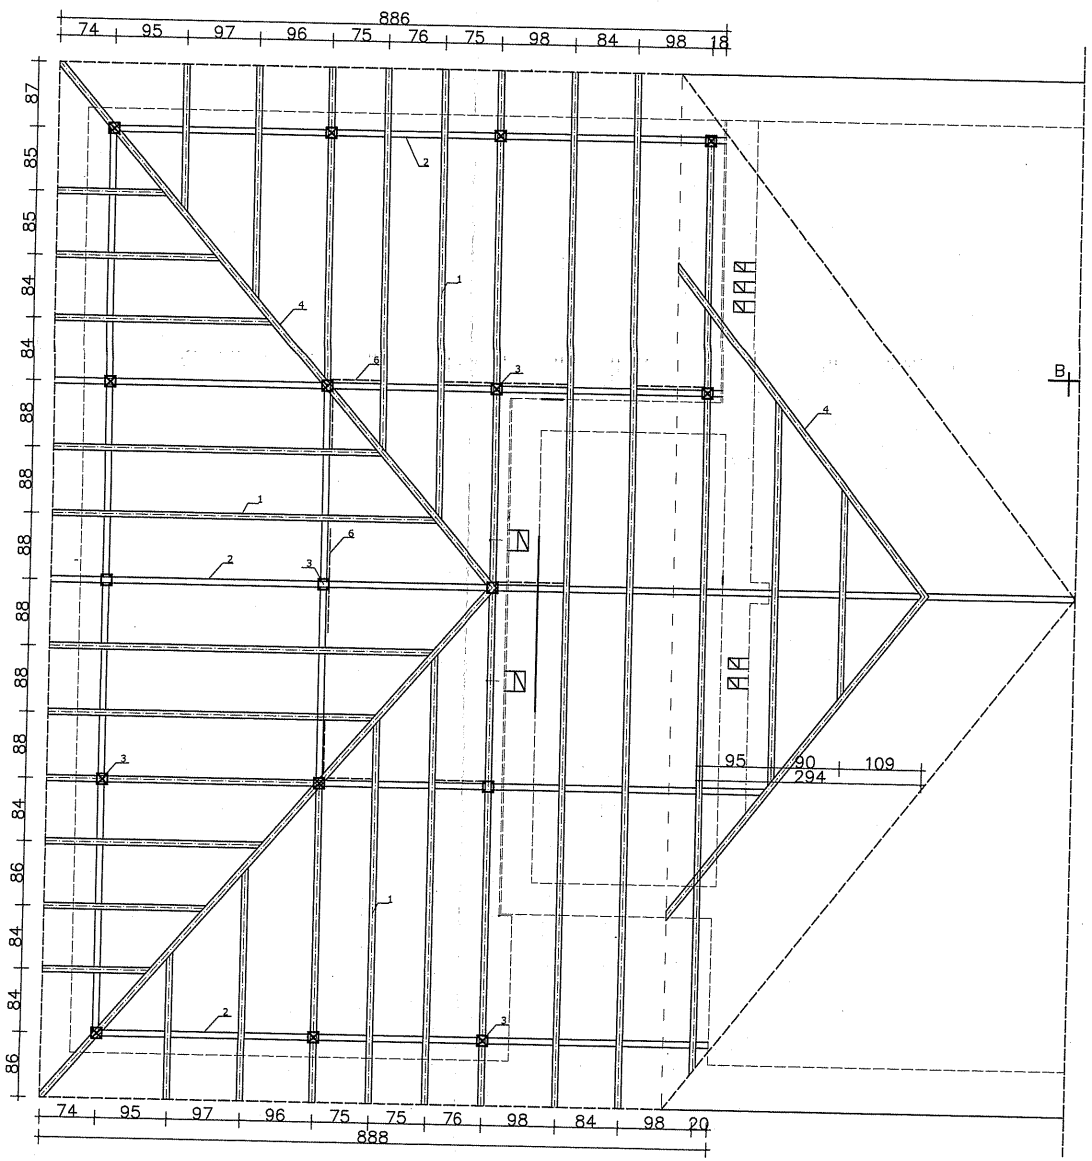

DREWNO IGLASTE C27	
1. KROKIEW	8x16 [cm]
2. PŁATEW	12x14 [cm]
3. SŁUP	12x12 [cm]
4. KROKIEW KOSZ.	14x18 [cm]
5. KRAWĘŹNICA	14x18 [cm]
6. MIECZE	7x9 [cm]

STAROSTWO POWIATOWE
w Żuromine
Plac [illegible]ego 4
09-300 Żuromin woj. mazowieckie
tel. /23/ 65 74 700, fax /23/ 657 33 35

inż. Włodzimierz Moszczyński
Uprawnienia budowlane do projektowania
i kierowania robotami bud. bez ograniczeń
w specjalności Konstrukcyjno-budowlanej
Upr. nr ewid. Cie-24/90; WKM/BO/1756/01
tel. 023/654-13-42

Inwestor:	GMINA I MIASTO ŻUROMIN		
Projekt:	ROZBUDOWA BUDYNKU OCHOTNICZEJ STRAŻY POŻARNEJ	03.2011	Skala: 1:50
Branża	BUDOWLANA		
Adres:	CHAMSK, GM. ŻUROMIN, DZ. NR 648	Nr rys.	12
	RZUT KONSTRUKCJI DACHU		