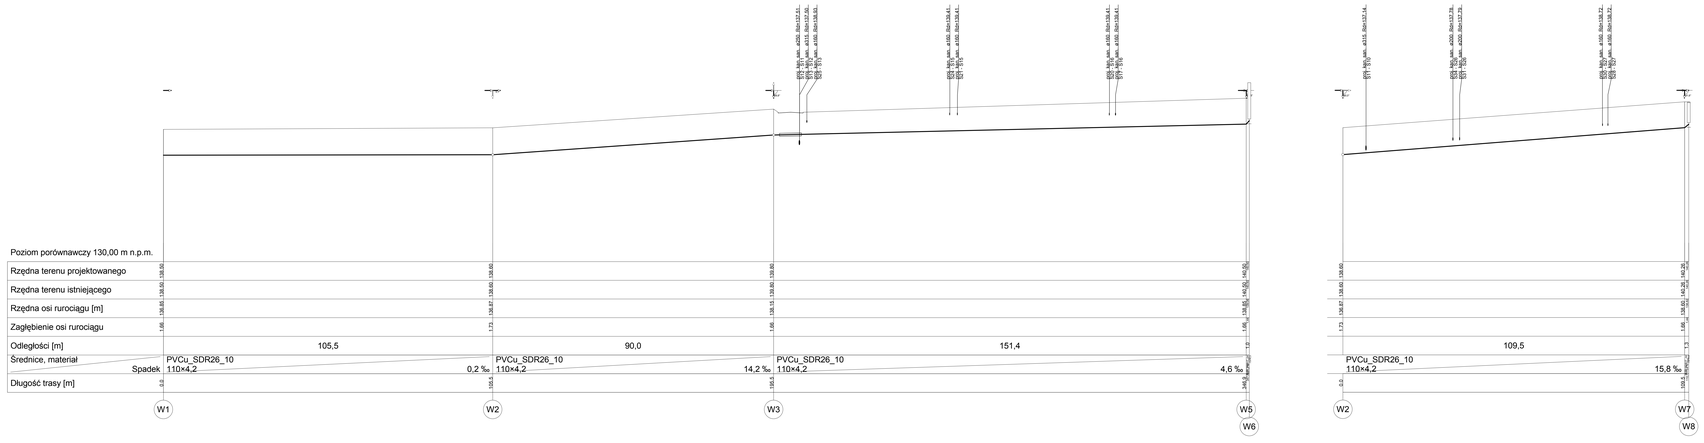

Nazwa firmy	BIURO OBSŁUGI INWESTYCJI BUDOWLANYCH WOJCIECH GOWIN 09-300 Żuromin, ul. Olszewska 27		
Nazwa	Rozbudowa sieci wodociągowej i kanalizacji sanitarnej na ok. Wiatraczne-Brzozowe-II etap		
Tytuł rysunku	PROFIL PODŁUŻNY WODOCIĄGU	Data	06/2012
Inwestor	Gmina i Miasto Żuromin	Skala	1:500
Projektant	Zbigniew Pałdyn upr. nr Ow-30/88	Podpis	Nr rys.
Sprawdził		Podpis	2.1.
Sprawdzał	Mgr inż. Piotr Pałetka upr. MAZ/7113/386/08/S	Podpis	