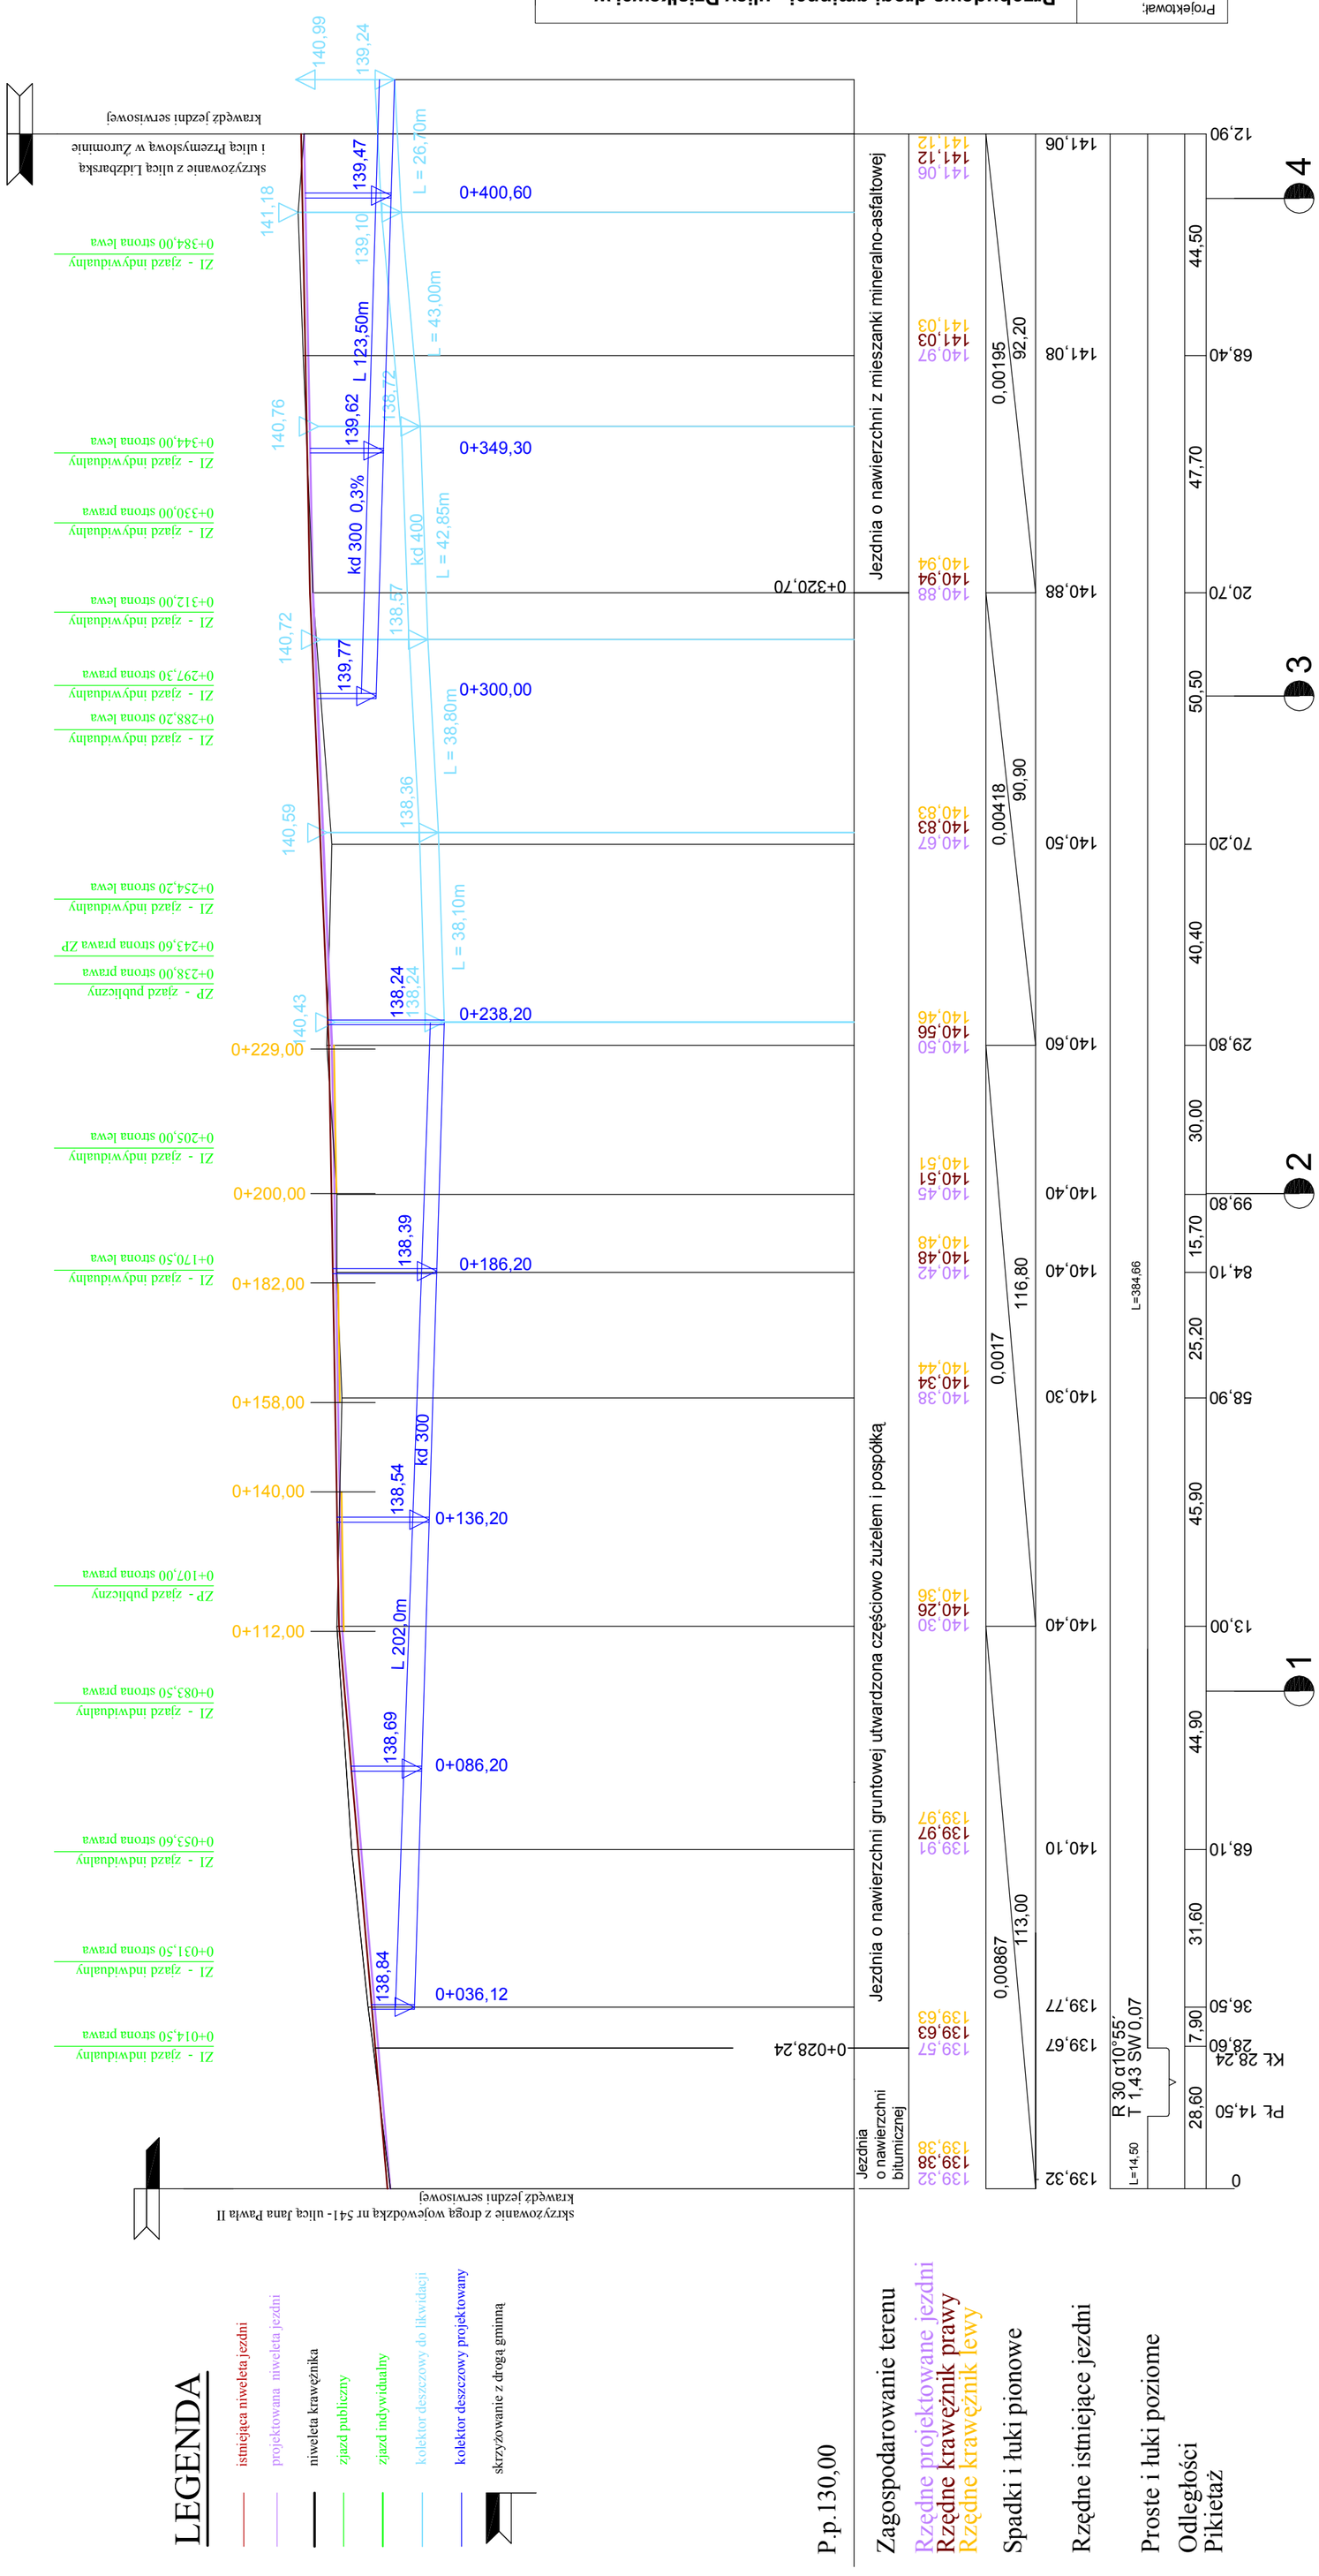
Przebudowa drogi gminnej - ulicy Działkowej w Żurominie
Projektował:
Julian Kratkowski
upr. nr. 784/66
INWESTOR: Gmina i Miasto Żuromin
09-300 Żuromin Plac Piłsudskiego 3
Data : 03.2014
podpis
Nazwa rysunku : Profil podłużny
Skala rysunku 1: 100/1000
Numer rysunku 3
LEGENDA
istniejąca niweleta jezdni
projektowana niweleta jezdni
niweleta krawężnika
zjazd publiczny
zjazd indywidualny
kolektor deszczowy do likwidacji
kolektor deszczowy projektowany
skrzyżowanie z drogą gminną
skrzyżowanie z drogą wojewódzką nr 541- ulica Jana Pawła II
krawędź jezdni serwisowej
skrzyżowanie z ulicą Lidzbarską i ulicą Przemysłową w Żurominie
krawędź jezdni serwisowej
P.p.130,00
Zagospodarowanie terenu
Rzędne projektowane jezdni
Rzędne krawężnik prawy
Rzędne krawężnik lewy
Spadki i łuki pionowe
Rzędne istniejące jezdni
Proste i łuki poziome
Odległości
Pikietaż
Jezdnia o nawierzchni gruntowej utwardzona częściowo żużlem i pospółką
Jezdnia o nawierzchni z mieszanki mineralno-asfaltowej
Jezdnia o nawierzchni bitumicznej
0+028,24
0+229,00
0+320,70
0+400,60
L 123,50m
L 202,0m
kd 300 0,3%
kd 300
kd 400
L = 26,70m
L = 43,00m
L = 42,85m
L = 38,80m
L = 38,10m
0+036,12
0+086,20
0+136,20
0+186,20
0+238,20
0+300,00
0+349,30
L=384,66
L=14,50
R 30 α10°55'
T 1,43 SW 0,07
PL 14,50
KŁ 28,24
KŁ 28,60
0,00867
0,0017
0,00418
0,00195
113,00
116,80
90,90
92,20