


# Przekrój konstrukcyjny

Szerokość pasa drogowego 12,00 m

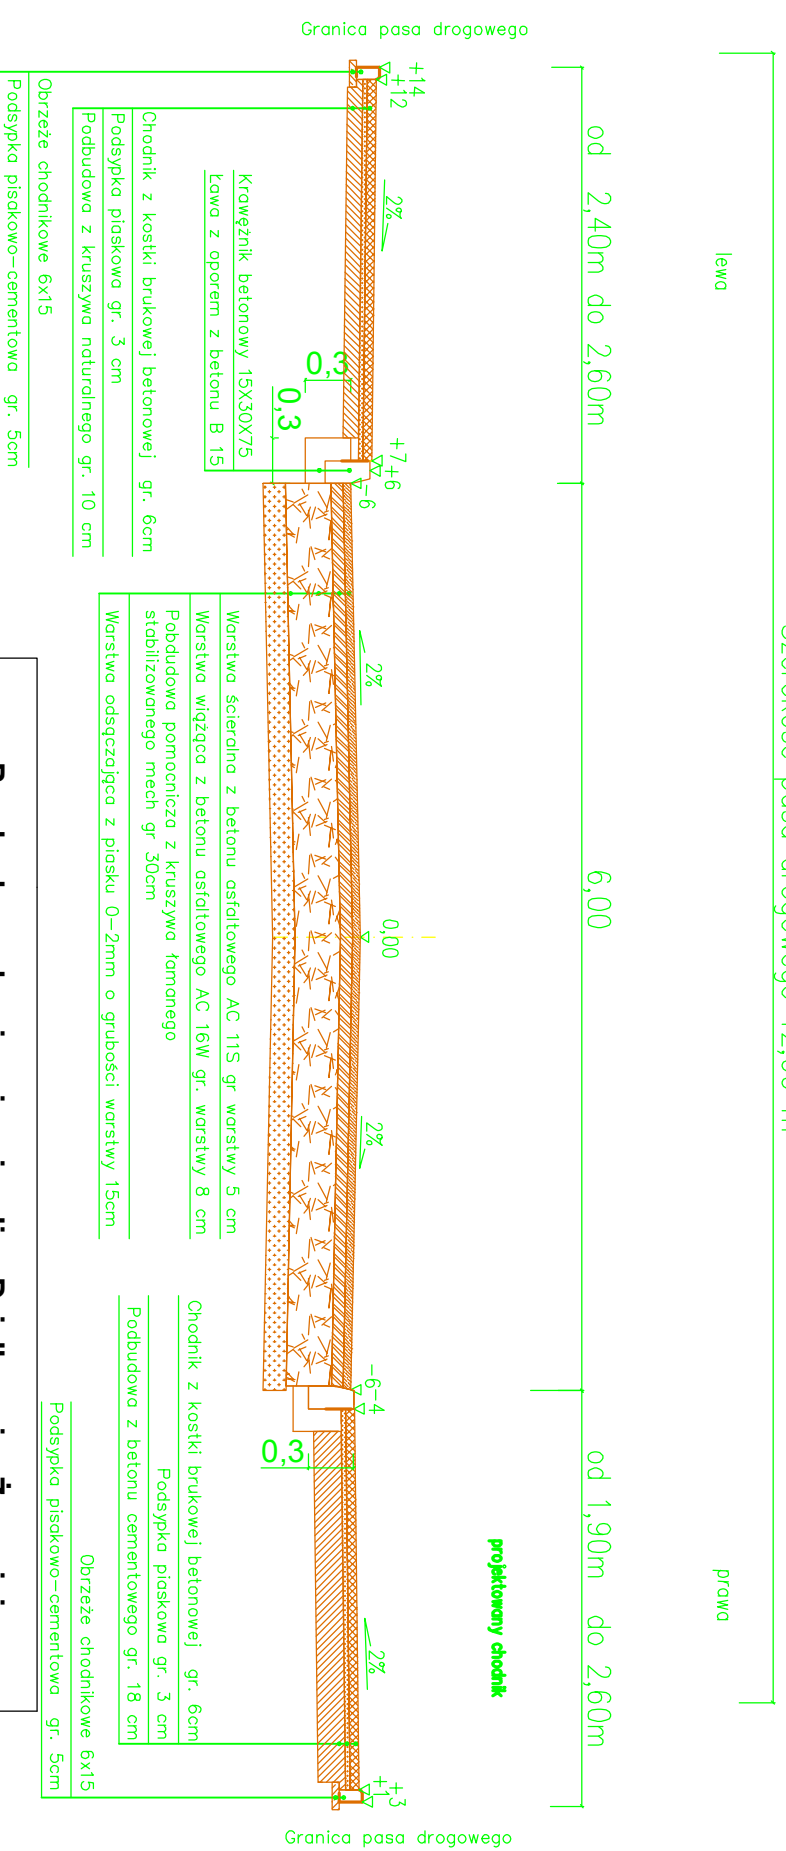

## Przebudowa drogi gminnej - ulicy Działkowej w Żurominie

Nazwa rys : Przekrój konstrukcyjny od km 0+112,00 do km 0+140,00  
od km 0+158,00 do km 0+182,00, od km 0+200,00 do km 0+229,00

Projektował Julian Kratkowski Upr. nr 78466	Data : 03.2014	INWESTOR: GMINA ŻUROMIN 09-300 ŻUROMIN PLAC JÓZEFA PIŁSUDSKIEGO 3	Skala rysunku 1: 50	Numer rysunku 4/2
	podpis			