Przekrój konstrukcyjny

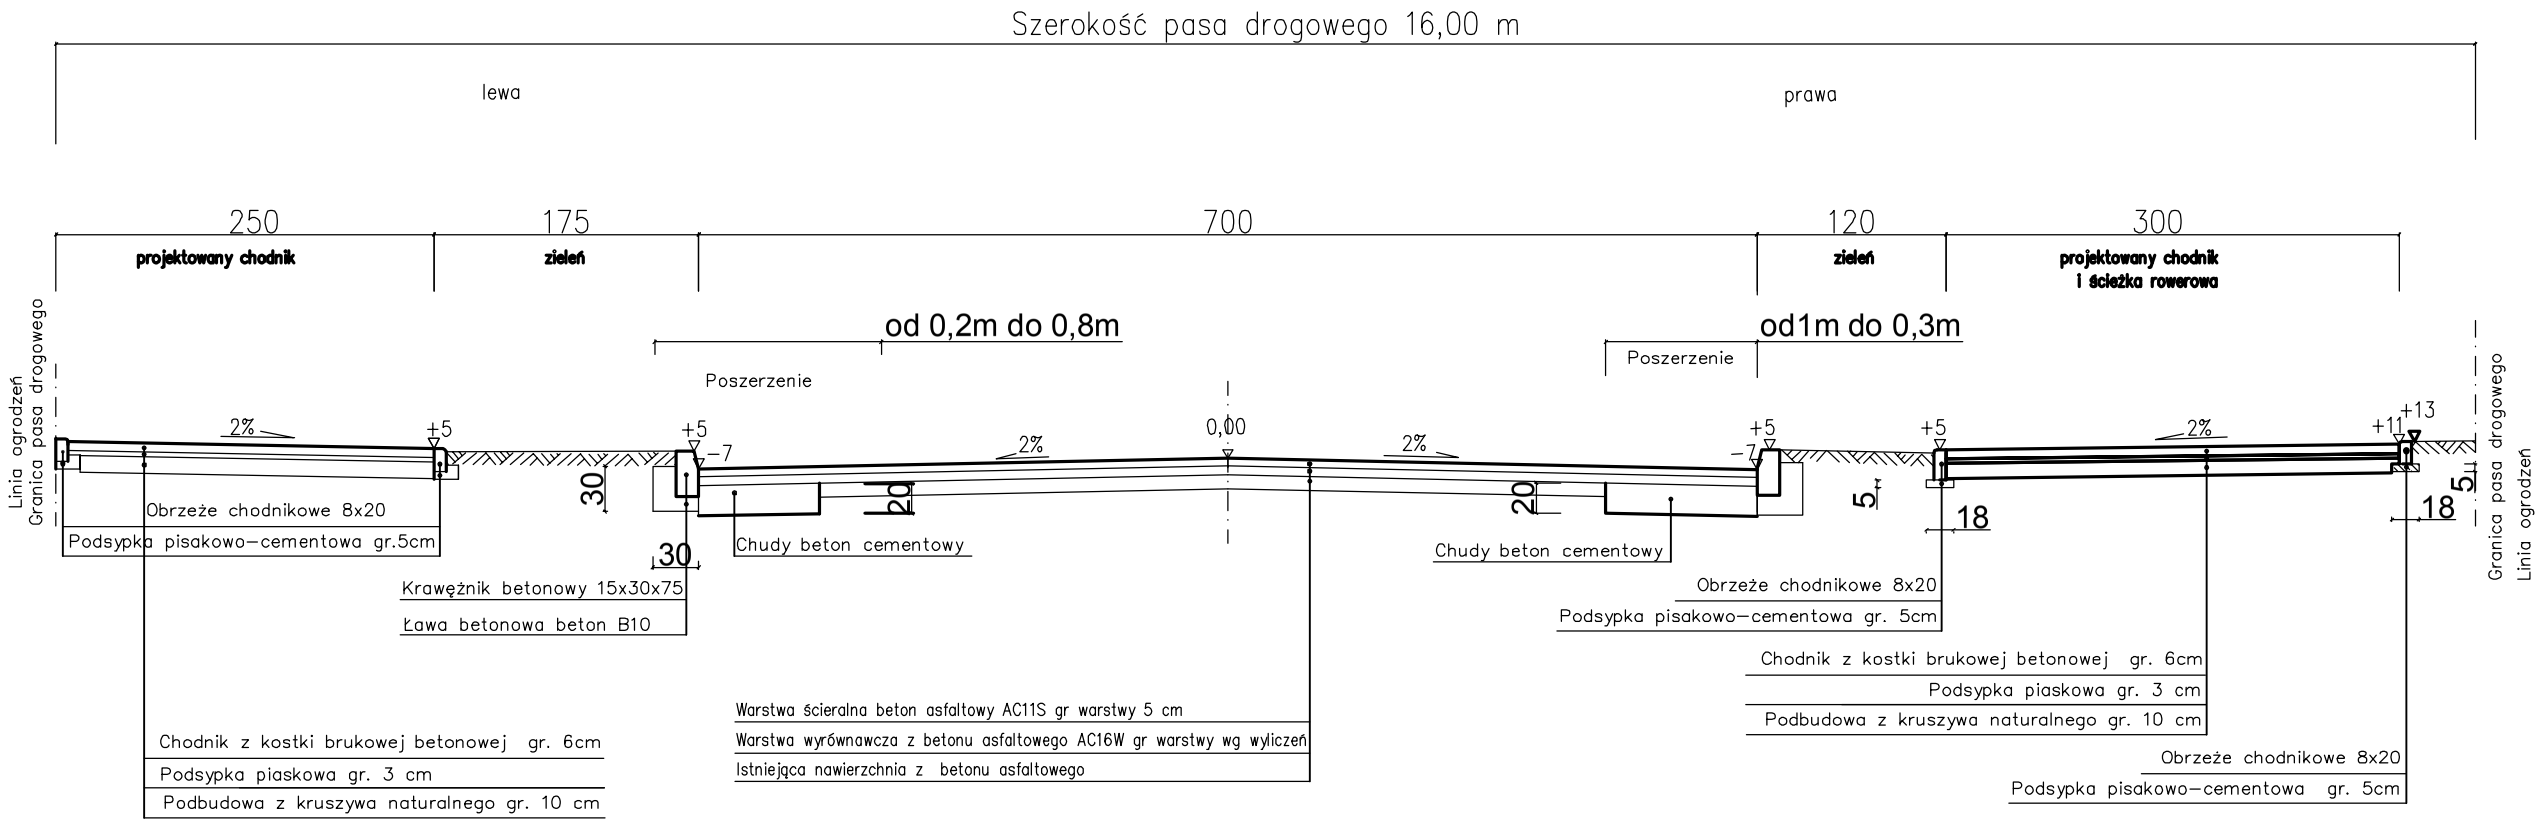

Przebudowa drogi gminnej - ulicy Wierzbowej w Żurominie			
Nazwa rysunku ; Przekrój konstrukcyjny od 0+000,00 do km 0+375,26			
Projektował Michał Pakieła Upr. nr MAZ/0172/POOD/11	Data ; 06.2014 podpis	INWESTOR: GMINA ŻUROMIN 09-300 ŻUROMIN PLAC JÓZEFA PIŁSUDSKIGO 3	
		Skala rysunku 1: 50	Numer rysunku 4