



Krawężnik bet 15x30cm
na podsypce piaskowej
Ława bet z oporem B-15

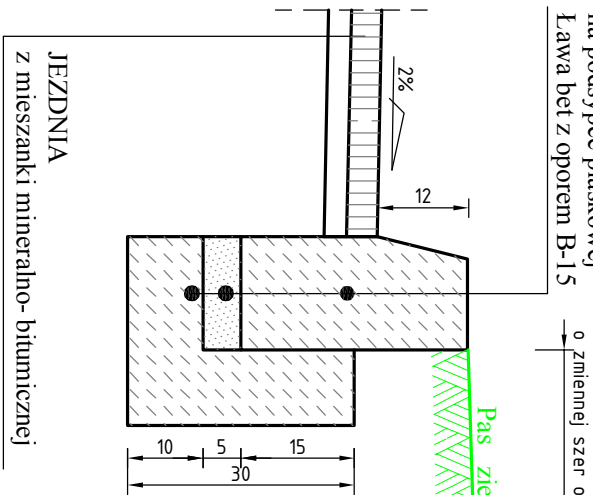

JEZDNIWA
z mieszanki mineralno-bitumicznej

Obrzeże bet 8x30cm
na podsypce cem-piask

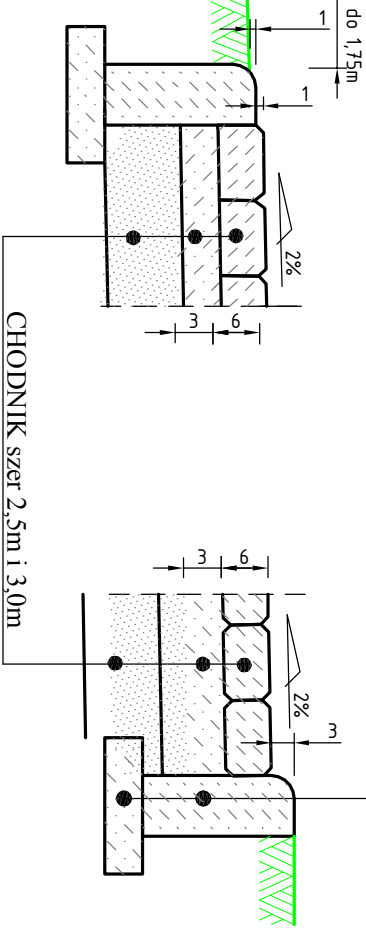

CHODNIK szer 2,5m i 3,0m
Kostka betonowa gr 6cm
Podsypka cem-piask gr. 3cm
Podbudowa gr. 10 cm z
kruszywa naturalnego
(mieszanka piasku, żwiru i
pospółki

Projektant:
mgr inż. Michał Pakieła
upr. Nr MAZ/0172/POOD/11
Podpis:

**Przebudowa drogi gminnej -
ulicy Wierzbowej w Żurominie**

Inwestor:
Gmina i Miasto Żuromin 09-300 Żuromin, Plac Piłsudskiego 3

Nazwa rysunku:
SZCZEGÓŁ KONSTRUKCYJNY

Skala 1: 10

Data: 06.2014 r.

Nr rys: 7