


granica pasa drogowego

szerokość pasa drogowego  
11,50m

granica pasa drogowego

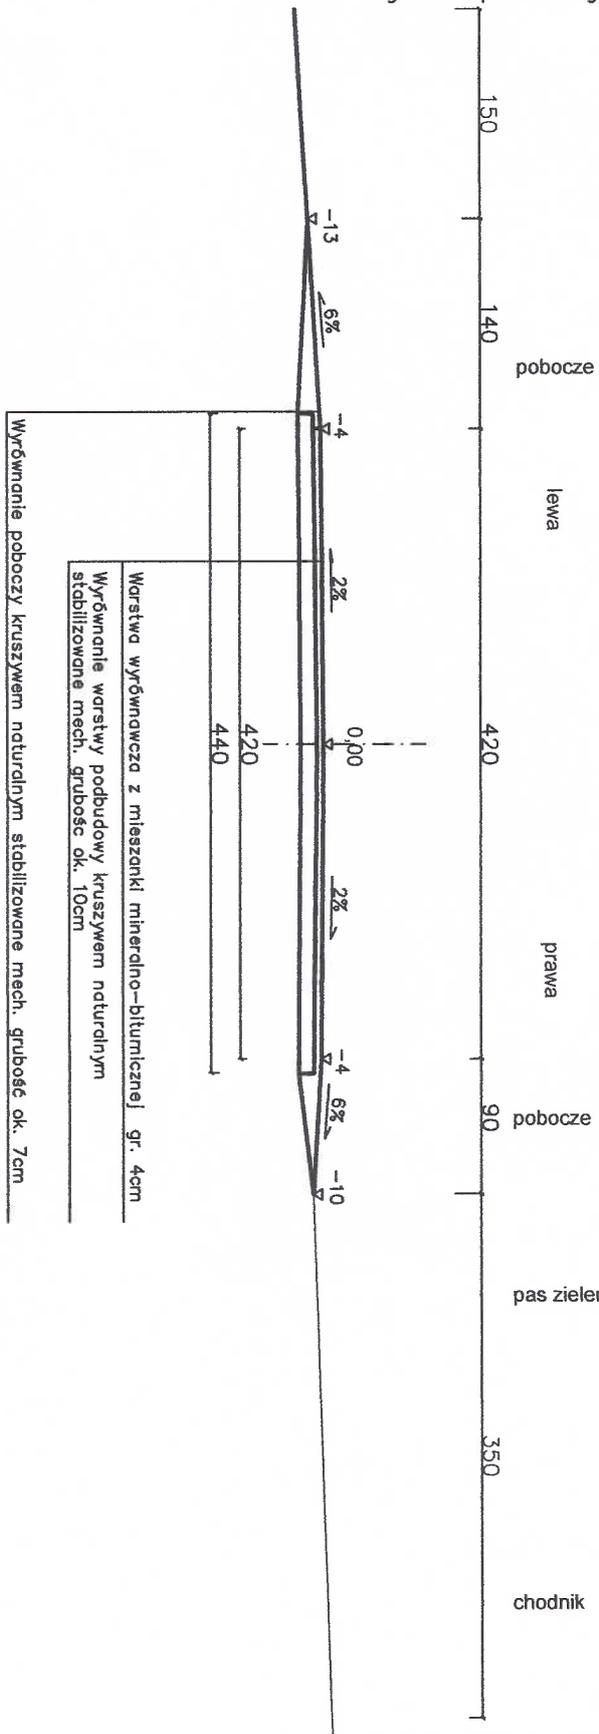

**Przebudowa drogi gminej w miejscowości Poniatowo gm. Żuromin  
ulica Plac Rynek**

INWESTOR:	GMINA ŻUROMIN Plac Józefa Piłsudskiego 3		
Opracowała:	Inż. Marianna Budzińska Upr nr. MAZ/0192/ZHOD/11		
Data:	09.2014	Skala rysunku:	1:50
Nazwa rysunku:	Przekrój konstrukcyjny		
Numer rysunku:	2		