
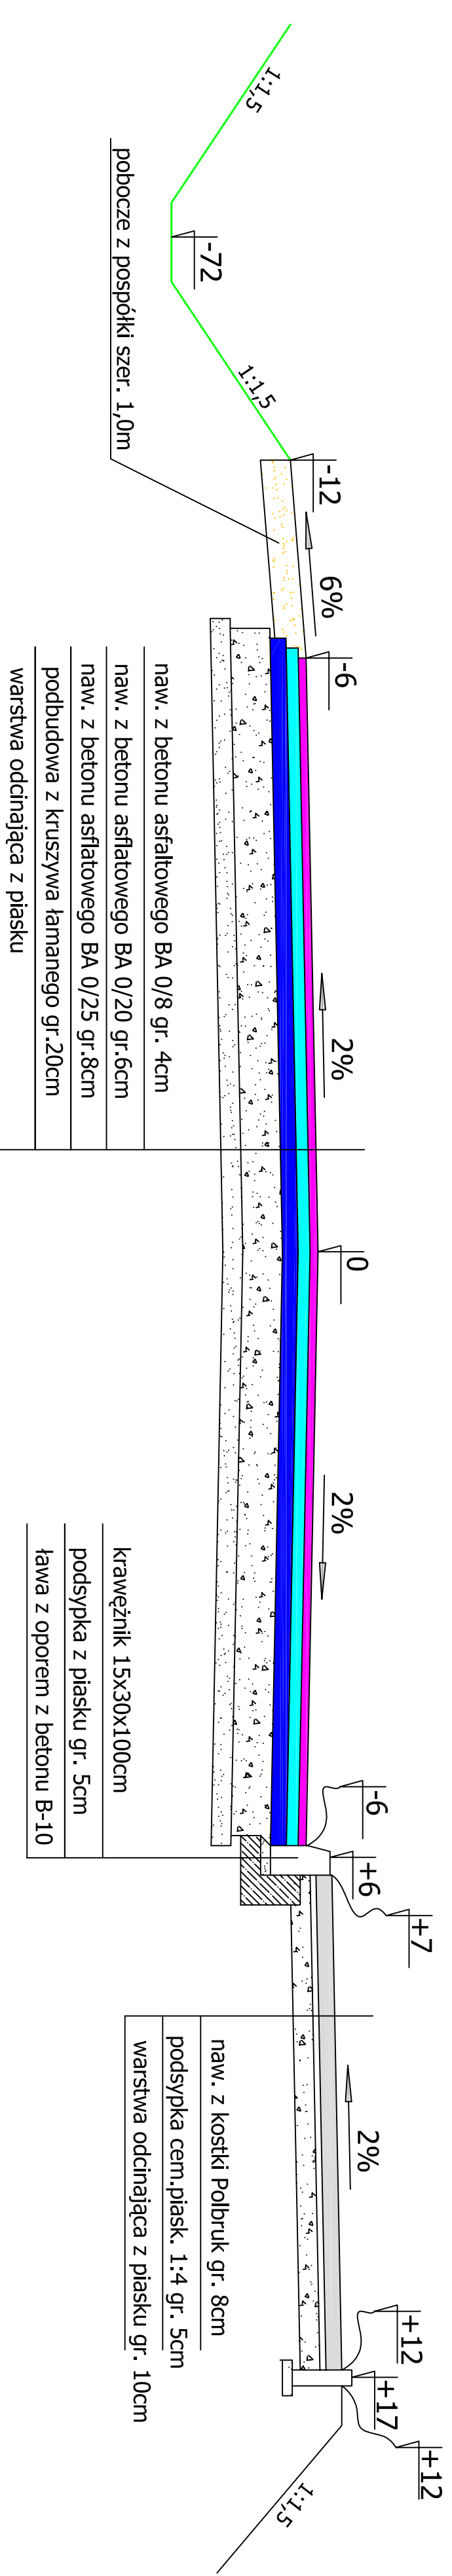


od km 0+000 do km 0+045

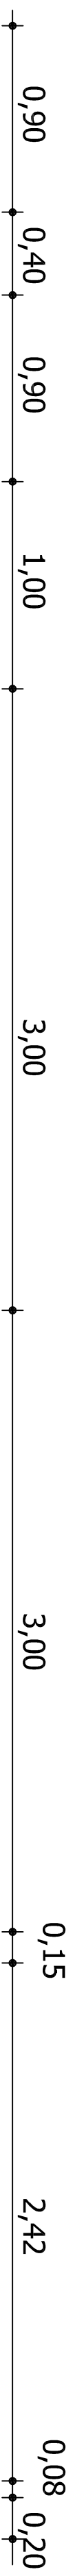

INWESTOR: URZĄD MIASTA I GMINY W ŻURKOWINIE

Nazwa i adres obiektu
Przebudowa drogi gminnej Franciszkowo-Poniatowo od km 0+000 do km 2+961

PROJEKT BUDOWLANY

Temat: Przekroje konstrukcyjne

Lp. Nazwisko i Imię Stanowisko Nr upr. Data: Podpis

1	Julian Krakowski	Projektant	08.2008	
2	Piotr Pakieła	Asystent	08.2008	

Zacznik z
dla: Rys./r
4, 1
Skala 1:25