


0 + 495
 $W = 0,38$ $N = 0,37$ $Np = 0,06$

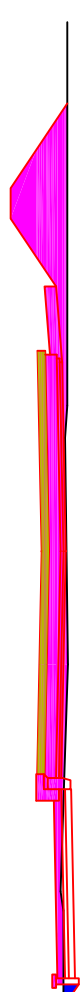

0 + 715
 $W = 3,82$ $N = 0,15$ $Np = 0,48$



0 + 550
 $W = 2,10$ $N = 0,37$ $Np = 0,56$



0 + 770
 $W = 4,43$ $N = 0,17$ $Np = 0,50$



0 + 605
 $W = 4,23$ $N = 0,15$ $Np = 0,51$



0 + 825
 $W = 1,71$ $N = 0,39$ $Np = 0,51$



0 + 660
 $W = 4,02$ $N = 0,14$ $Np = 0,48$



0 + 880
 $W = 1,46$ $N = 0,35$ $Np = 0,51$

INWESTOR: URZĄD MIASTA I GMINY W ŻUROMINIE

Nazwa i adres obiektu:
 Przebudowa drogi gminnej Franciszkowo-Poniatowo od km 0+000 do km 2+961

PROJEKT BUDOWLANY

Temat:
 Przekroje poprzeczne


Zacznik z
 dn.:
 Rys.nr
 Skala
 1:10

Lp.	Nazwisko i Imię	Stanowisko	Nr upr.	Data:	Podpis
1	Julian Kratkowski	Projektant		08.2008	
2	Piotr Pakiela	Asystent		08.2008	

0 + 935
 $W = 1,87$ $N = 0,49$ $Np = 0,56$




1 + 155
 $W = 0,37$ $N = 0,79$ $Np = 0,44$

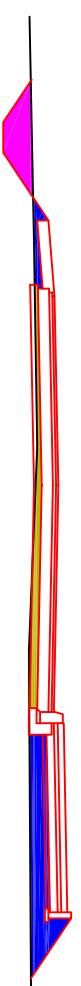

0 + 990
 $W = 1,12$ $N = 0,40$ $Np = 0,55$




1 + 210
 $W = 0,53$ $N = 0,40$ $Np = 0,19$

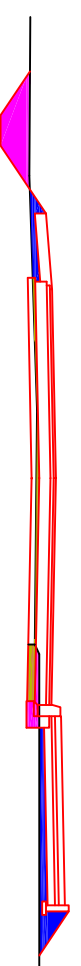


1 + 045
 $W = 1,13$ $N = 0,49$ $Np = 0,37$




1 + 265
 $W = 0,48$ $N = 0,70$ $Np = 0,16$

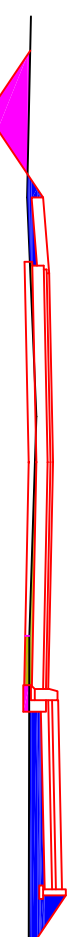

1 + 100
 $W = 0,46$ $N = 0,56$ $Np = 0,05$

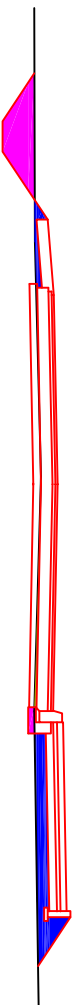

1 + 320
 $W = 0,57$ $N = 0,33$ $Np = 0,009$

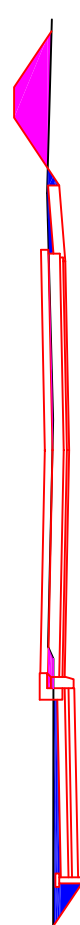

INWESTOR: URZĄD MIASTA I GMINY W ŻUROMINIE

Nazwa i adres obiektu

Przebudowa drogi gminnej Franciszkowo-Poniatowo od km 0+000 do km 2+961

PROJEKT BUDOWLANY

Temat:

Przekroje poprzeczne

Lp.

Nazwisko i Imię

Stanowisko

Nr upr.

Data:

Podpis

1 Julian Kratkowski

Projektant

08.2008

2 Piotr Pakieła

Asystent

08.2008









Zacznik z

dnia:

Rys.nr

Skala

1:10

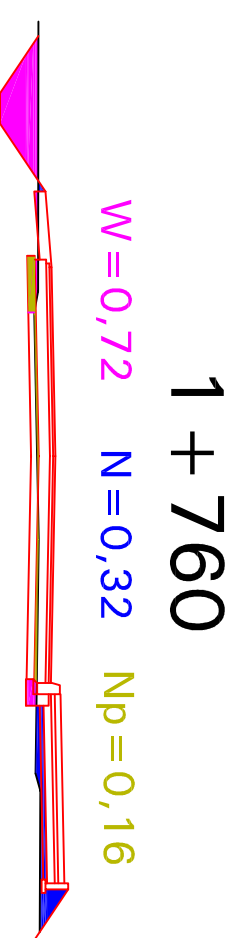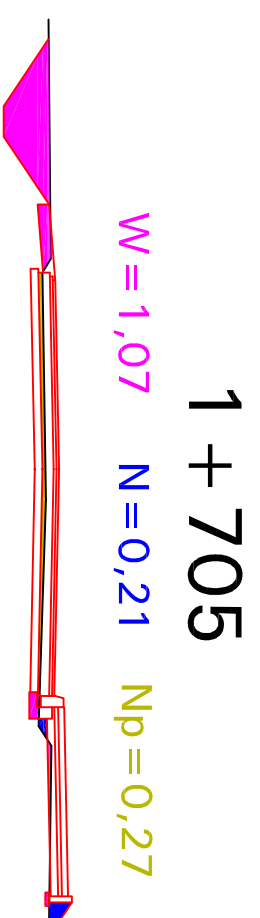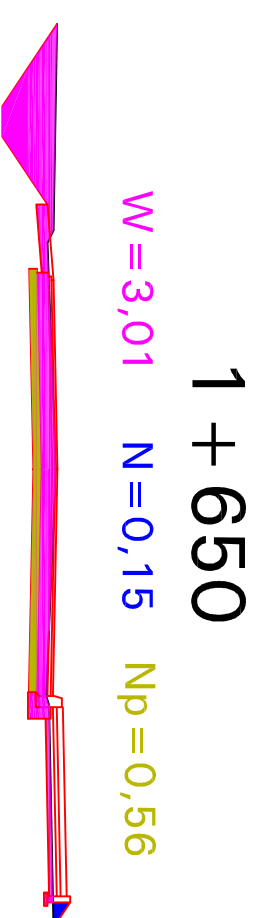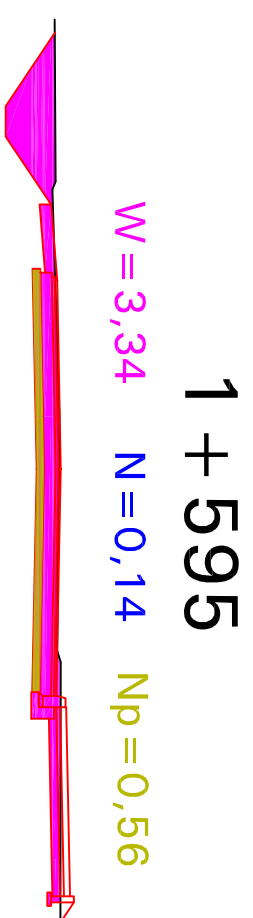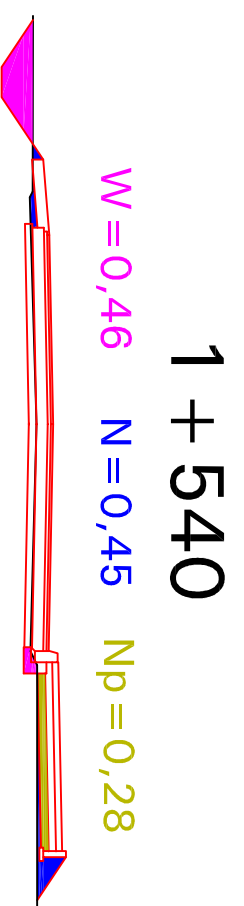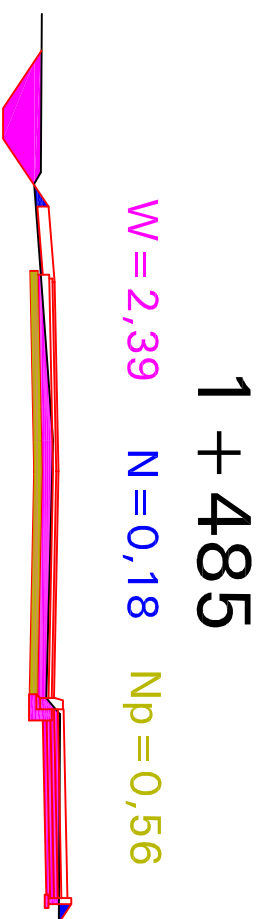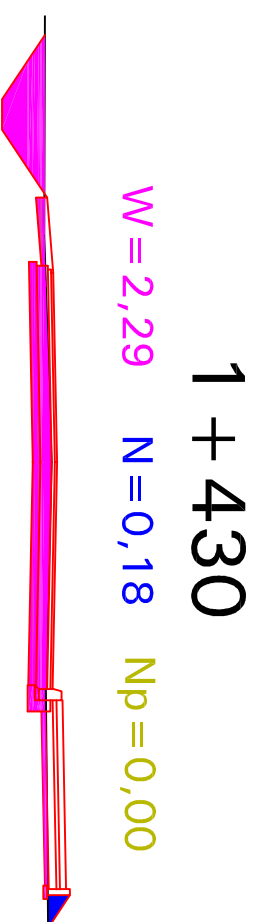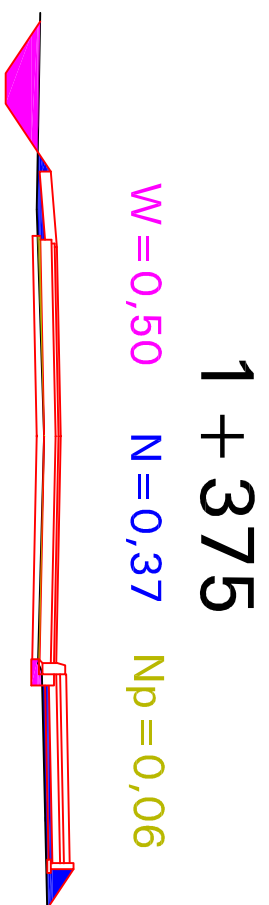

INWESTOR: URZĄD MIASTA I GMINY W ŻUROMINIE

Nazwa i adres obiektu:
Przebudowa drogi gminnej Franciszkowo-Poniatowo od km 0+000 do km 2+961

PROJEKT BUDOWLANY

Temat:
Przekroje poprzeczne

Zacznik z
dnia:
Rys.nr
Skala
1:10


Lp.	Nazwisko i Imię	Stanowisko	Nr upr.	Data:	Podpis
1	Julian Kratkowski	Projektant		08.2008	
2	Piotr Pakiela	Asystent		08.2008	




1 + 815
 $W = 3,11$ $N = 0,20$ $Np = 0,56$




2 + 035
 $W = 1,09$ $N = 0,20$ $Np = 0,00$

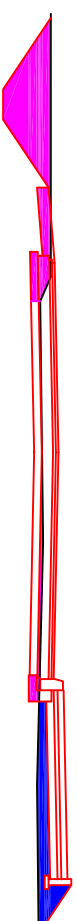


1 + 870
 $W = 1,30$ $N = 0,42$ $Np = 0,00$

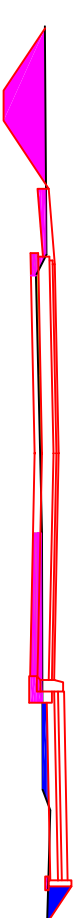


2 + 090
 $W = 1,17$ $N = 0,20$ $Np = 0,04$

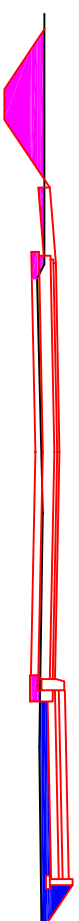


1 + 925
 $W = 0,75$ $N = 0,41$ $Np = 0,08$

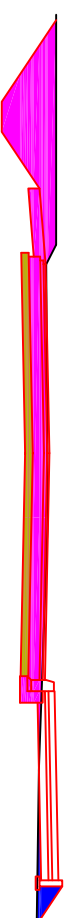

2 + 145
 $W = 3,25$ $N = 0,20$ $Np = 0,56$

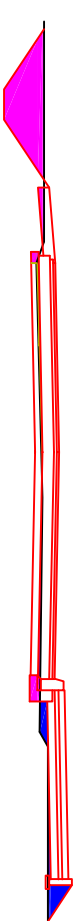

1 + 980
 $W = 0,80$ $N = 0,21$ $Np = 0,04$

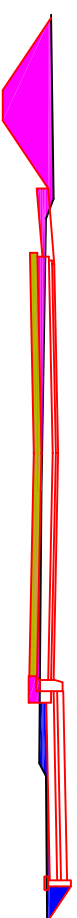

2 + 200
 $W = 1,87$ $N = 0,23$ $Np = 0,56$

INWESTOR: URZĄD MIASTA I GMINY W ŻUROMINIE

Nazwa i adres obiektu

Przebudowa drogi gminnej Franciszkowo-Poniatowo od km 0+000 do km 2+961

PROJEKT BUDOWLANY

Temat:

Przekroje poprzeczne

Zacznik z

dnia:

Rys.nr

Skala

1:10

Podpis

Lp.

Nazwisko i Imię

Stanowisko

Nr upr.

Data:

1

Julian Kratkowski

Projektant

08.2008

2


Piotr Pakieła

Asystent


08.2008



2 + 255
 $W = 0,66$ $N = 0,76$ $Np = 0,07$

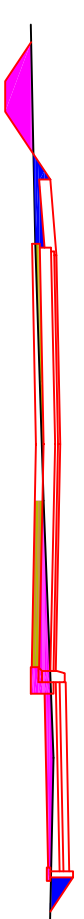

2 + 475
 $W = 1,00$ $N = 0,29$ $Np = 0,30$

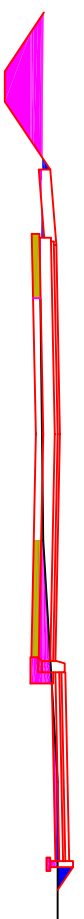

2 + 310
 $W = 1,15$ $N = 0,16$ $Np = 0,24$




2 + 530
 $W = 0,56$ $N = 0,00$ $Np = 0,12$




2 + 365
 $W = 0,55$ $N = 0,30$ $Np = 0,26$



2 + 585
 $W = 0,86$ $N = 0,25$ $Np = 0,008$

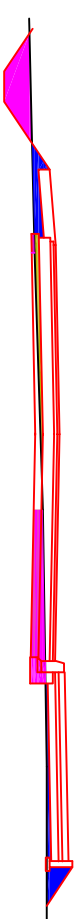

2 + 420
 $W = 0,72$ $N = 0,32$ $Np = 0,10$

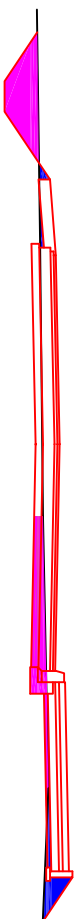

2 + 640
 $W = 0,91$ $N = 0,25$ $Np = 0,008$

INWESTOR: URZĄD MIASTA I GMINY W ŻUROMINIE

Nazwa i adres obiektu

Przebudowa drogi gminnej Franciszkowo-Poniatowo od km 0+000 do km 2+961

PROJEKT BUDOWLANY

Temat:

Przekroje poprzeczne

Zacznik z

dnia:

Rys.nr

Skala

1:10

Lp. Nazwisko i Imię Stanowisko Nr upr. Data: Podpis


1 Julian Kratkowski Projektant 08.2008

2 Piotr Pakieła Asystent 08.2008

2 + 695
 $W = 0,95$ $N = 0,32$ $Np = 0,005$




2 + 915
 $W = 1,11$ $N = 0,33$ $Np = 0,35$

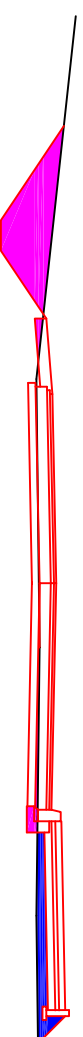


2 + 750
 $W = 1,13$ $N = 0,25$ $Np = 0,005$



2 + 805
 $W = 1,15$ $N = 0,46$ $Np = 0,22$

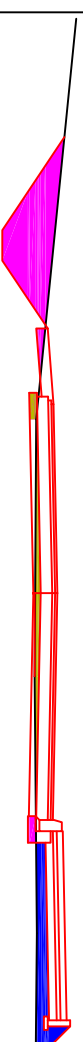

2 + 860
 $W = 0,69$ $N = 0,72$ $Np = 0,26$

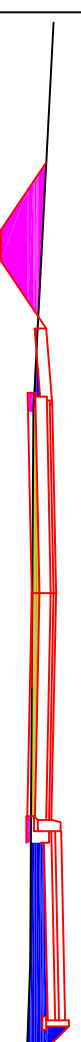

INWESTOR: URZĄD MIASTA I GMINY W ŻUROMINIE

Nazwa i adres obiektu

Przebudowa drogi gminnej Franciszkowo-Poniatowo od km 0+000 do km 2+961

PROJEKT BUDOWLANY

Zacznik z
dnia:

Rys.nr

Skala

1:10

Temat:
Przekroje poprzeczne

Lp.	Nazwisko i Imię	Stanowisko	Nr upr.	Data:	Podpis
1	Julian Kratkowski	Projektant		08.2008	
2	Piotr Pakiela	Asystent		08.2008	