


WIDOK Z GÓRY

VA


Projektowana nawierzchnia asfaltowa drogi gminnej

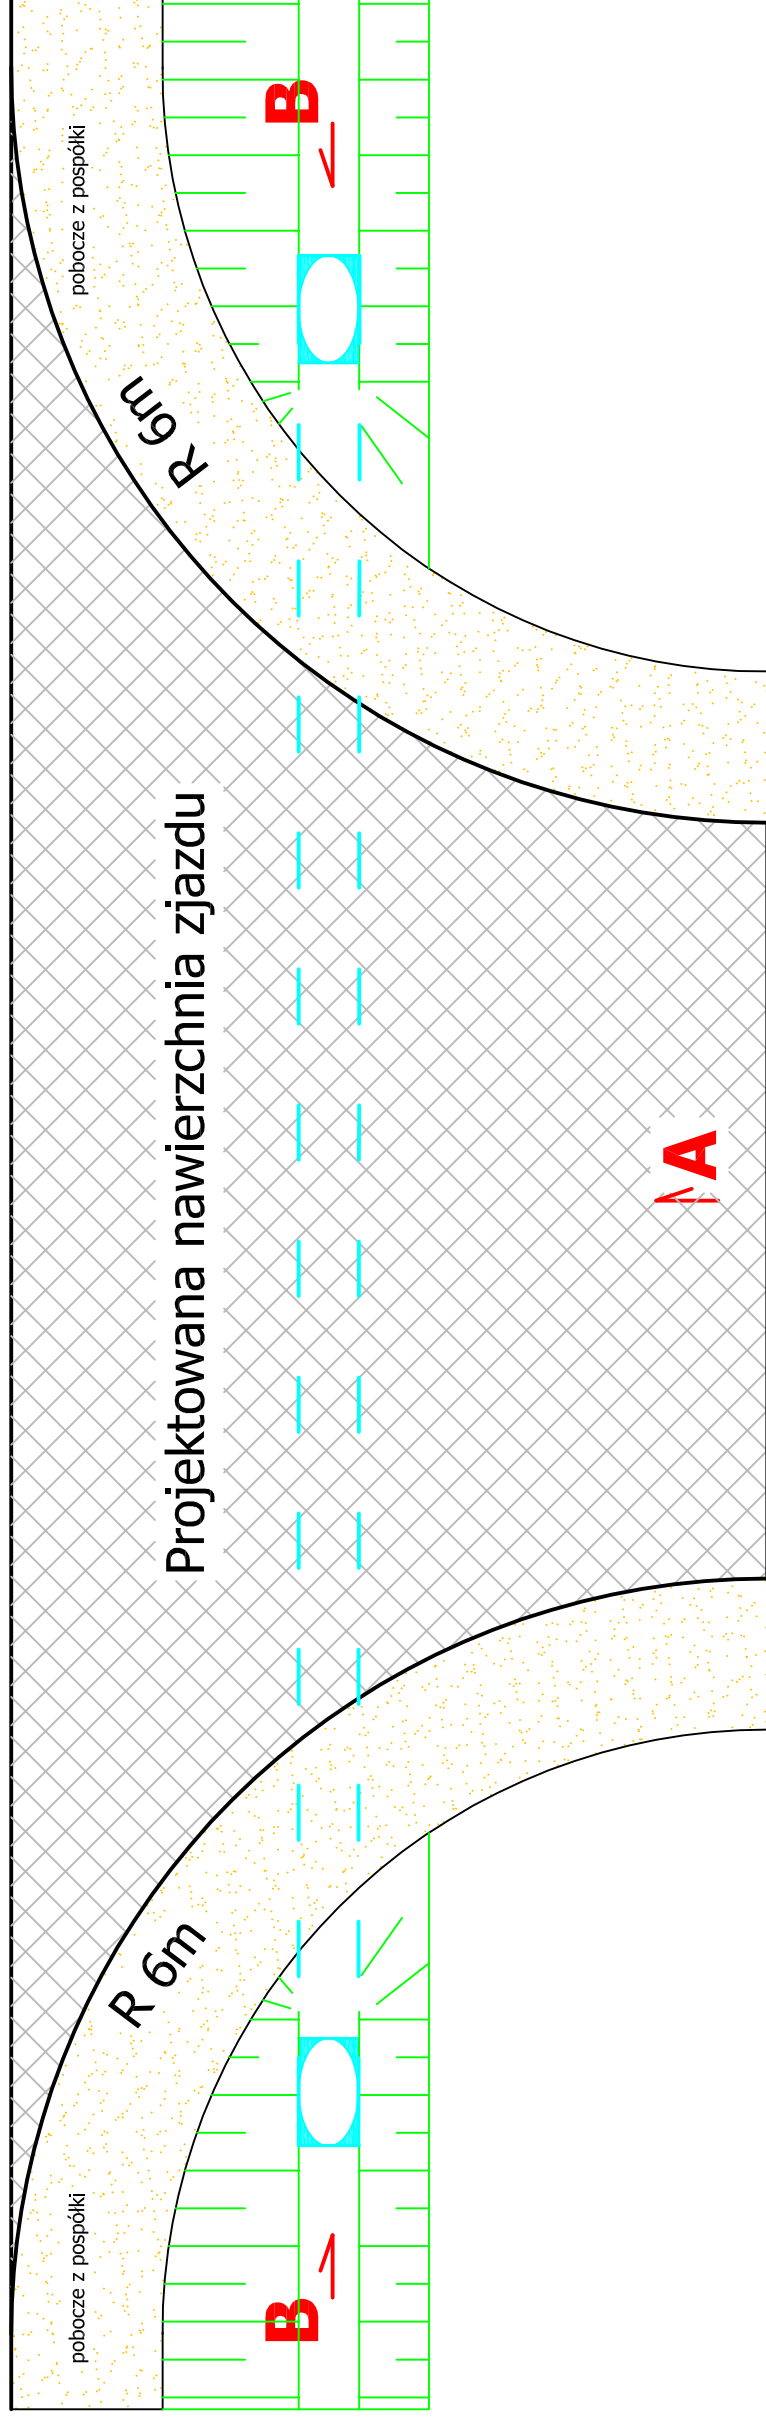

1,00 5,00-6,00m 1,00


PRZEKRÓJ B-B

zgodnie z profilem podłużnym

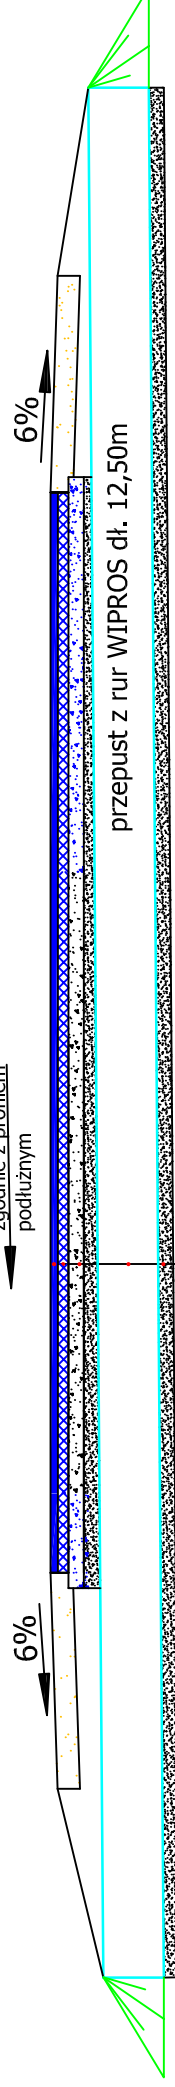

warstwa ścieralna z betonu asfaltowego gr.3cm
warstwa wiążąca z betonu asfaltowego gr. 4cm
podbudowa z kruszywa łamanego gr.10cm
warstwa odcinająca z piasku gr.10cm

PRZEKRÓJ A-A

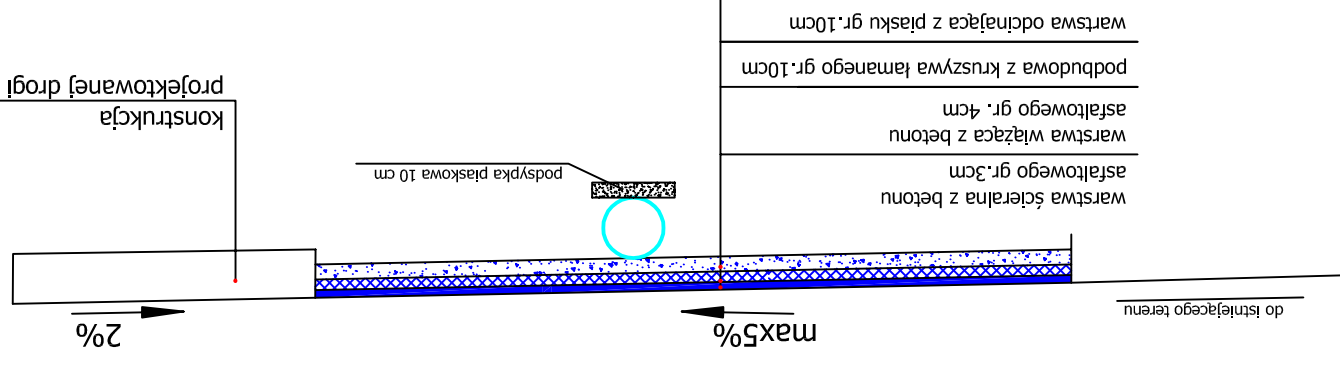

konstrukcja projektowanej drogi

warstwa ścieralna z betonu asfaltowego gr.3cm
warstwa wiążąca z betonu asfaltowego gr. 4cm
podbudowa z kruszywa łamanego gr.10cm
warstwa odcinająca z piasku gr.10cm

INWESTOR: URZĄD GMINY I MIASTA W ŻUROMINIE

Nazwa i adres obiektu

Przebudowa drogi gminnej Franciszkowo-Poniatowo od km 0+000 do km 2+961

PROJEKT BUDOWLANY

Temat:
Projekt zjazdu publicznego - strona lewa

Zlecenie z dnia:
Rys.nr 5.1
Skala 1:50

L.p.	Nazwisko i Imię	Stanowisko	Nr upr.	Data:	Podpis
1	Julian Kratkowski	Projektant	784/66	08.2008	
2	Piotr Pakieła	Asystent		08.2008	

ERROR: syntaxerror
OFFENDING COMMAND: --nostringval--

STACK:

/Title
()
/Subject
(D:20080909132032+02'00')
/ModDate
()
/Keywords
(PDFCreator Version 0.9.5)
/Creator
(D:20080909132032+02'00')
/CreationDate
(Administrator)
/Author
-mark-