ROZBUDOWA I NADBUDOWA BUDYNKU ŻUROMIŃSKIEGO CENTRUM KULTURY W ŻUROMINIE

PRZEKRÓJ A-A

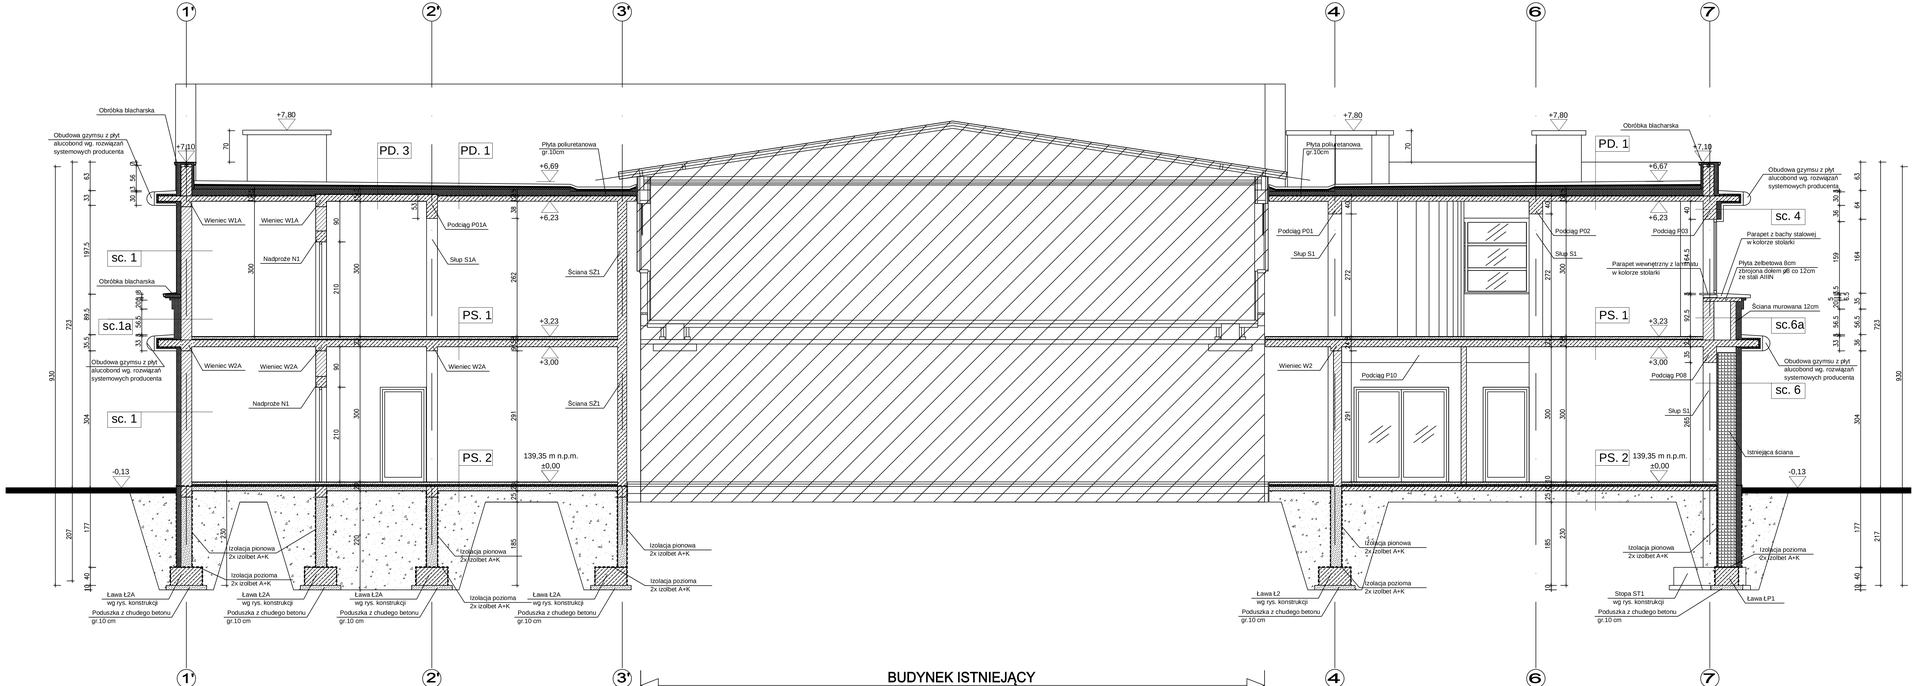

PD. 1 WARSTWY STROPODACHU
- 2xpapa termozgrzewalna
- styropian, gr.min 15cm
- paroizolacja, folia PE
- płyta żelbetowa gr.12cm

PD. 3 WARSTWY STROPODACHU
- 2xpapa termozgrzewalna
- styropian, gr.12cm
- paroizolacja, folia PE
- płyta żelbetowa gr.15cm

PS. 1 WARSTWY POSADZKOWE
- gres polerowany
- klej
- szlichta betonowa gr.5cm
- styropian gr.2cm
- folia PE
- płyta żelbetowa gr.15cm

PS. 2 WARSTWY POSADZKOWE
- gres
- klej
- szlichta betonowa gr.5cm
- styropian gr.4cm
- 2xfolia PE
- płyta betonowa gr.10cm
- zatarta na gładko podsypka piaskowo–żwirowa gr.25cm

sc. 1 ŚCIANA ZEWNĘTRZNA
- 1,5 cm tynk cem.–wapienny
- 24 cm ściana murowana z bloczków betonowych
- 12 cm styropian na kleju
- tynk cienkowarstwowy STONE MIST firmy Dryvit

sc.1a ŚCIANA ZEWNĘTRZNA
- 1,5 cm tynk cem.–wapienny
- 24 cm ściana murowana z bloczków betonowych
- 15 cm styropian na kleju
- tynk cienkowarstwowy STONE MIST firmy Dryvit

sc. 4 ŚCIANA ZEWNĘTRZNA
- 1,5 cm tynk cem.–wapienny
- 24 cm ściana żelbetowa
- 12 cm styropian na kleju
- obudowa z płyt alucobond

sc. 6 ŚCIANA ZEWNĘTRZNA
- 1,5 cm tynk cem.–wapienny
- 30 cm słup żelbetowy
- 2 cm dylatacja
- 41 cm ściana istniejąca
- 12 cm styropian na kleju
- tynk cienkowarstwowy STONE MIST firmy Dryvit

sc.6a ŚCIANA ZEWNĘTRZNA
- 1,5 cm tynk cem.–wapienny
- 24 cm ściana murowana z bloczków gazobetonowych
- 37 cm pustka
- 12 cm ściana murowana z bloczków gazobetonowych
- 12 cm styropian na kleju
- tynk cienkowarstwowy STONE MIST firmy Dryvit

INWESTYCJA:	ROZBUDOWA I NADBUDOWA BUDYNKU ŻUROMIŃSKIEGO CENTRUM KULTURY - działka nr 2197 w ŻUROMINIE
INWESTOR:	BURMISTRZ GMINY I MIASTA ŻUROMIN PL. PIŁSUDSKIEGO 3, 09-300 ŻUROMIN
JEDNOSTKA PROJEKTOWA	Pracownia Architektoniczna Kulikowski i Kozarski s.c. ul. Jachowicza 17A, 09-400 Płock, Tel/Fax (+48 24) 268-29-75 SKALA 1:50
BRANŻA:	ARCHITEKTURA
NAZWA RYSUNKU	PRZEKRÓJ A-A — NR RYS. A-5
PROJEKTOWAŁ:	NR UPRAWNIEŃ: — PODPIS:
MGR INŻ. ARCH. JERZY JAWORSKI	Wa-459/01
SPRAWDZIŁ:	NR UPRAWNIEŃ: — PODPIS:
MGR INŻ. ARCH. TOMASZ KRÓLIKOWSKI	154/94 Wł.
OPRACOWAŁ:	NR UPRAWNIEŃ: — PODPIS:
MGR INŻ. ARCH. PAULINA RAŹNIEWSKA	
FAZA:	PROJEKT BUD-WYK. — DATA: MAJ 2010 R.

PDF created with pdfFactory trial version www.pdffactory.com