


PRZEKRÓJ KAN. SANIT.
PRZYŁĄCZE DO DZIAŁKI 2281/1

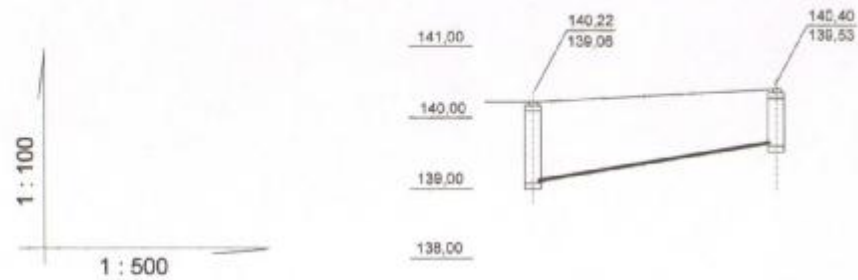

RZĘDNA TERENU		140.22	140.22	140.27	140.40
RZĘDNA DNA RUROCIĄGÓW		139.06	139.06	139.17	139.53
GŁĘBOKOŚĆ WYKOPU		1.16	1.16	1.10	0.87
SPADEK			1.5%	1.5%	
	ŚREDNICA		DN 190	DN 190	
ODLEGŁOŚCI			4.50	12.00	
DŁUGOŚCI		0.00	4.50		16.50

S4

granica działki 2281/1

Usługi inżynierskie i nadzór budowy
w zakresie instalacji sanitarnych
mgr inż. Jan Jurek
ul. Bud. 100 10-085
09-300 Żuromin, tel. Szkoła 9
tel. (0 23) 619 23 37

Projekt sieci kanalizacji sanitarnej
z przyłączami

Adres : Żuromin ul. Mławska
działka nr 2303/10, 2281/1

PRZEKRÓJ PRZYŁĄCZA KAN. SANIT.

projektował : mgr inż. Jan Jurek

Rys nr 4/ks

sprawdził:

Skala 1 : 100