


PRZEKRÓJ KAN. SANIT.
PRZYŁĄCZE DO DZIAŁKI 2288

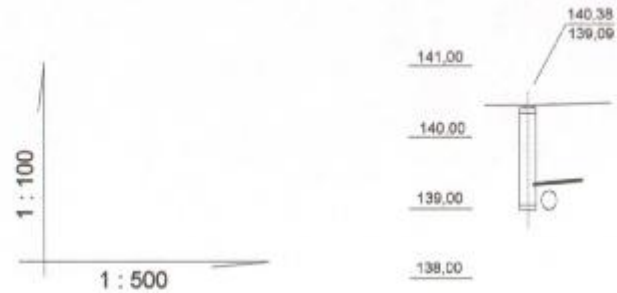

RZĘDNA TERENU		140,38	140,38
RZĘDNA DNA RUROCIĄGÓW		139,09	139,57
GŁĘBOKOŚĆ WYKOPU		1,29	0,93
SPADEK		1,5%	
ODLEGŁOŚCI	ŚREDNICA	DN 160	2,00
DŁUGOŚCI		0,00	2,00

S9

granica działki 2288

Usługi projektowe i nadzór budowy
w zakresie instalacji sanitarnych
mgr inż. Jan Jurek
upr. bud. 010/5285
09-300 Żuromin, Szkołna 9
tel. (0 23) 633 33 22

Projekt sieci kanalizacji sanitarnej
z przyłączami

Adres : Żuromin ul. Mławska
działka nr 2303/10, 2288

PRZEKRÓJ PRZYŁĄCZA KAN. SANIT.

projektował : mgr inż. Jan Jurek

Rys nr 7/ks

sprawdził:

Skala 1 : 100