Projekt zagospodarowania terenu SKALA 1:500

N

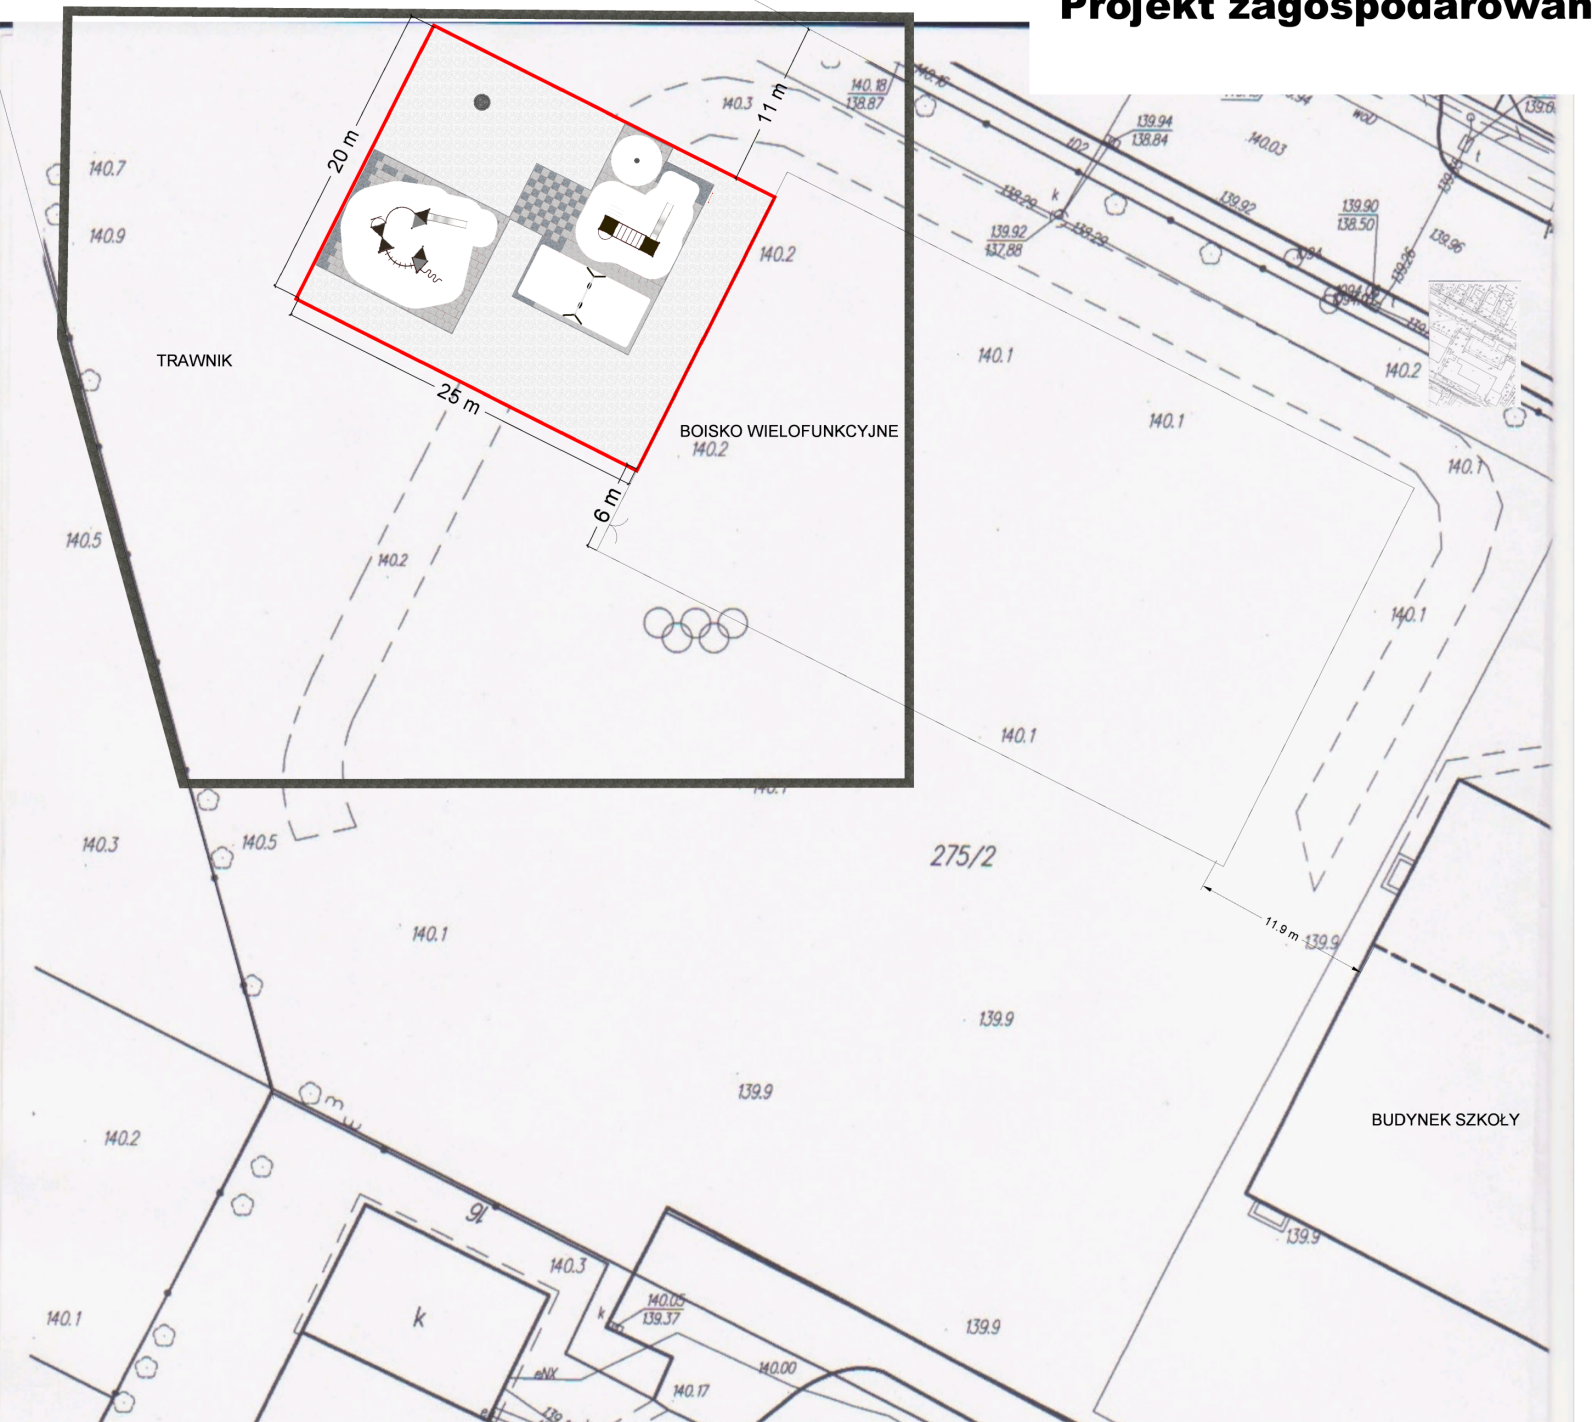

LEGENDA

- granice placu zabaw
- granice opracownia

Powierzchnia placu zabaw 500mkw.

Obiekt :	Plac zabaw przy Zespole Szkół nr. 1 w Żurominie	
Inwestor :	Zespół Szkół nr. 1 ul. Wyzwolenia 12, 09-300 Żuromin	
tytuł rysunku:	Projekt zagospodarowania terenu	
Projektant :	mgr inż. arch. Jolanta Czyżowicz mgr inż. Alicja Czerwińska mgr inż. Katarzyna Kotula	nr upr.: 194/94
branża :	Architektura	
Projekt budowlany	Data : 30.05.2011	Skala : 1:1500