

Projekt placu zabaw z siatką kwadratów 1x1m SKALA 1:100



Legenda

- zakres placu zabaw
- powierzchnia trawnika
- nawierzchnia bezpieczna o amortyzacji upadku z 0,9m RAL 2011 Tieforange
- nawierzchnia bezpieczna o amortyzacji upadku z 1,5m RAL 2011 Tieforange
- nawierzchnia bezpieczna o amortyzacji upadku z 2,6m RAL 2011 Tieforange
- nawierzchnia bezpieczna o amortyzacji upadku z 0,9m RAL 5003 Saphirblau
- nawierzchnia bezpieczna o amortyzacji upadku z 1,5m RAL 5003 Saphirblau
- nawierzchnia bezpieczna o amortyzacji upadku z 2,6m RAL 5003 Saphirblau

- obrzeże trawnikowe
- A. - zestaw zabawowy zawierający stalową zjeżdżalnię, słup z trzema kulami, ściankę wspinaczkową, skośną siatkę wspinaczkową, słupek do wspinaczki
- B. - zestaw zabawowy zawierający słup strażaka, drabinkę falistą, ściankę wspinaczkową, siatkę wspinaczkową, obrzeże gimnastyczne, balkониki i podesty, taborety linowe
- C. - huśtawka z dwoma siedziskami
- D. - kosz z trzema otworami na piłki różnej wielkości

- tablica informacyjna


siatka kwadratów 1 x 1 m

OBMIARY

Powierzchnia placu zabaw objętego programem Radosna Szkoła 500mkw

Powierzchnia nawierzchni syntetycznej 202,75 mkw w tym:
 Powierzchnia nawierzchni bezpiecznej amortyzującej upadek z wysokości:
 2,6m – 138 mkw (urządzenie A i B) w tym:
 127,5 mkw w kolorze RAL 2011 Tieforange
 10,5 mkw w kolorze RAL 5003 Saphirblau
 1,5m - 36 mkw (urządzenie C) w tym:
 34,5 mkw w kolorze RAL 2011 Tieforange
 1,5 w kolorze RAL 5003 Saphirblau
 0,9m - mkw (plansza szachy) w tym:
 8 mkw w kolorze RAL 2011 Tieforange
 8 mkw w kolorze RAL 5003 Saphirblau
 Nawierzchnia komunikacyjna 12,75 mkw w kolorze RAL 5003 Saphirblau amortyzująca upadek z 0,9m

Obrzeże betonowe 89,5 mb
 Powierzchnia trawnika 297,25 mkw

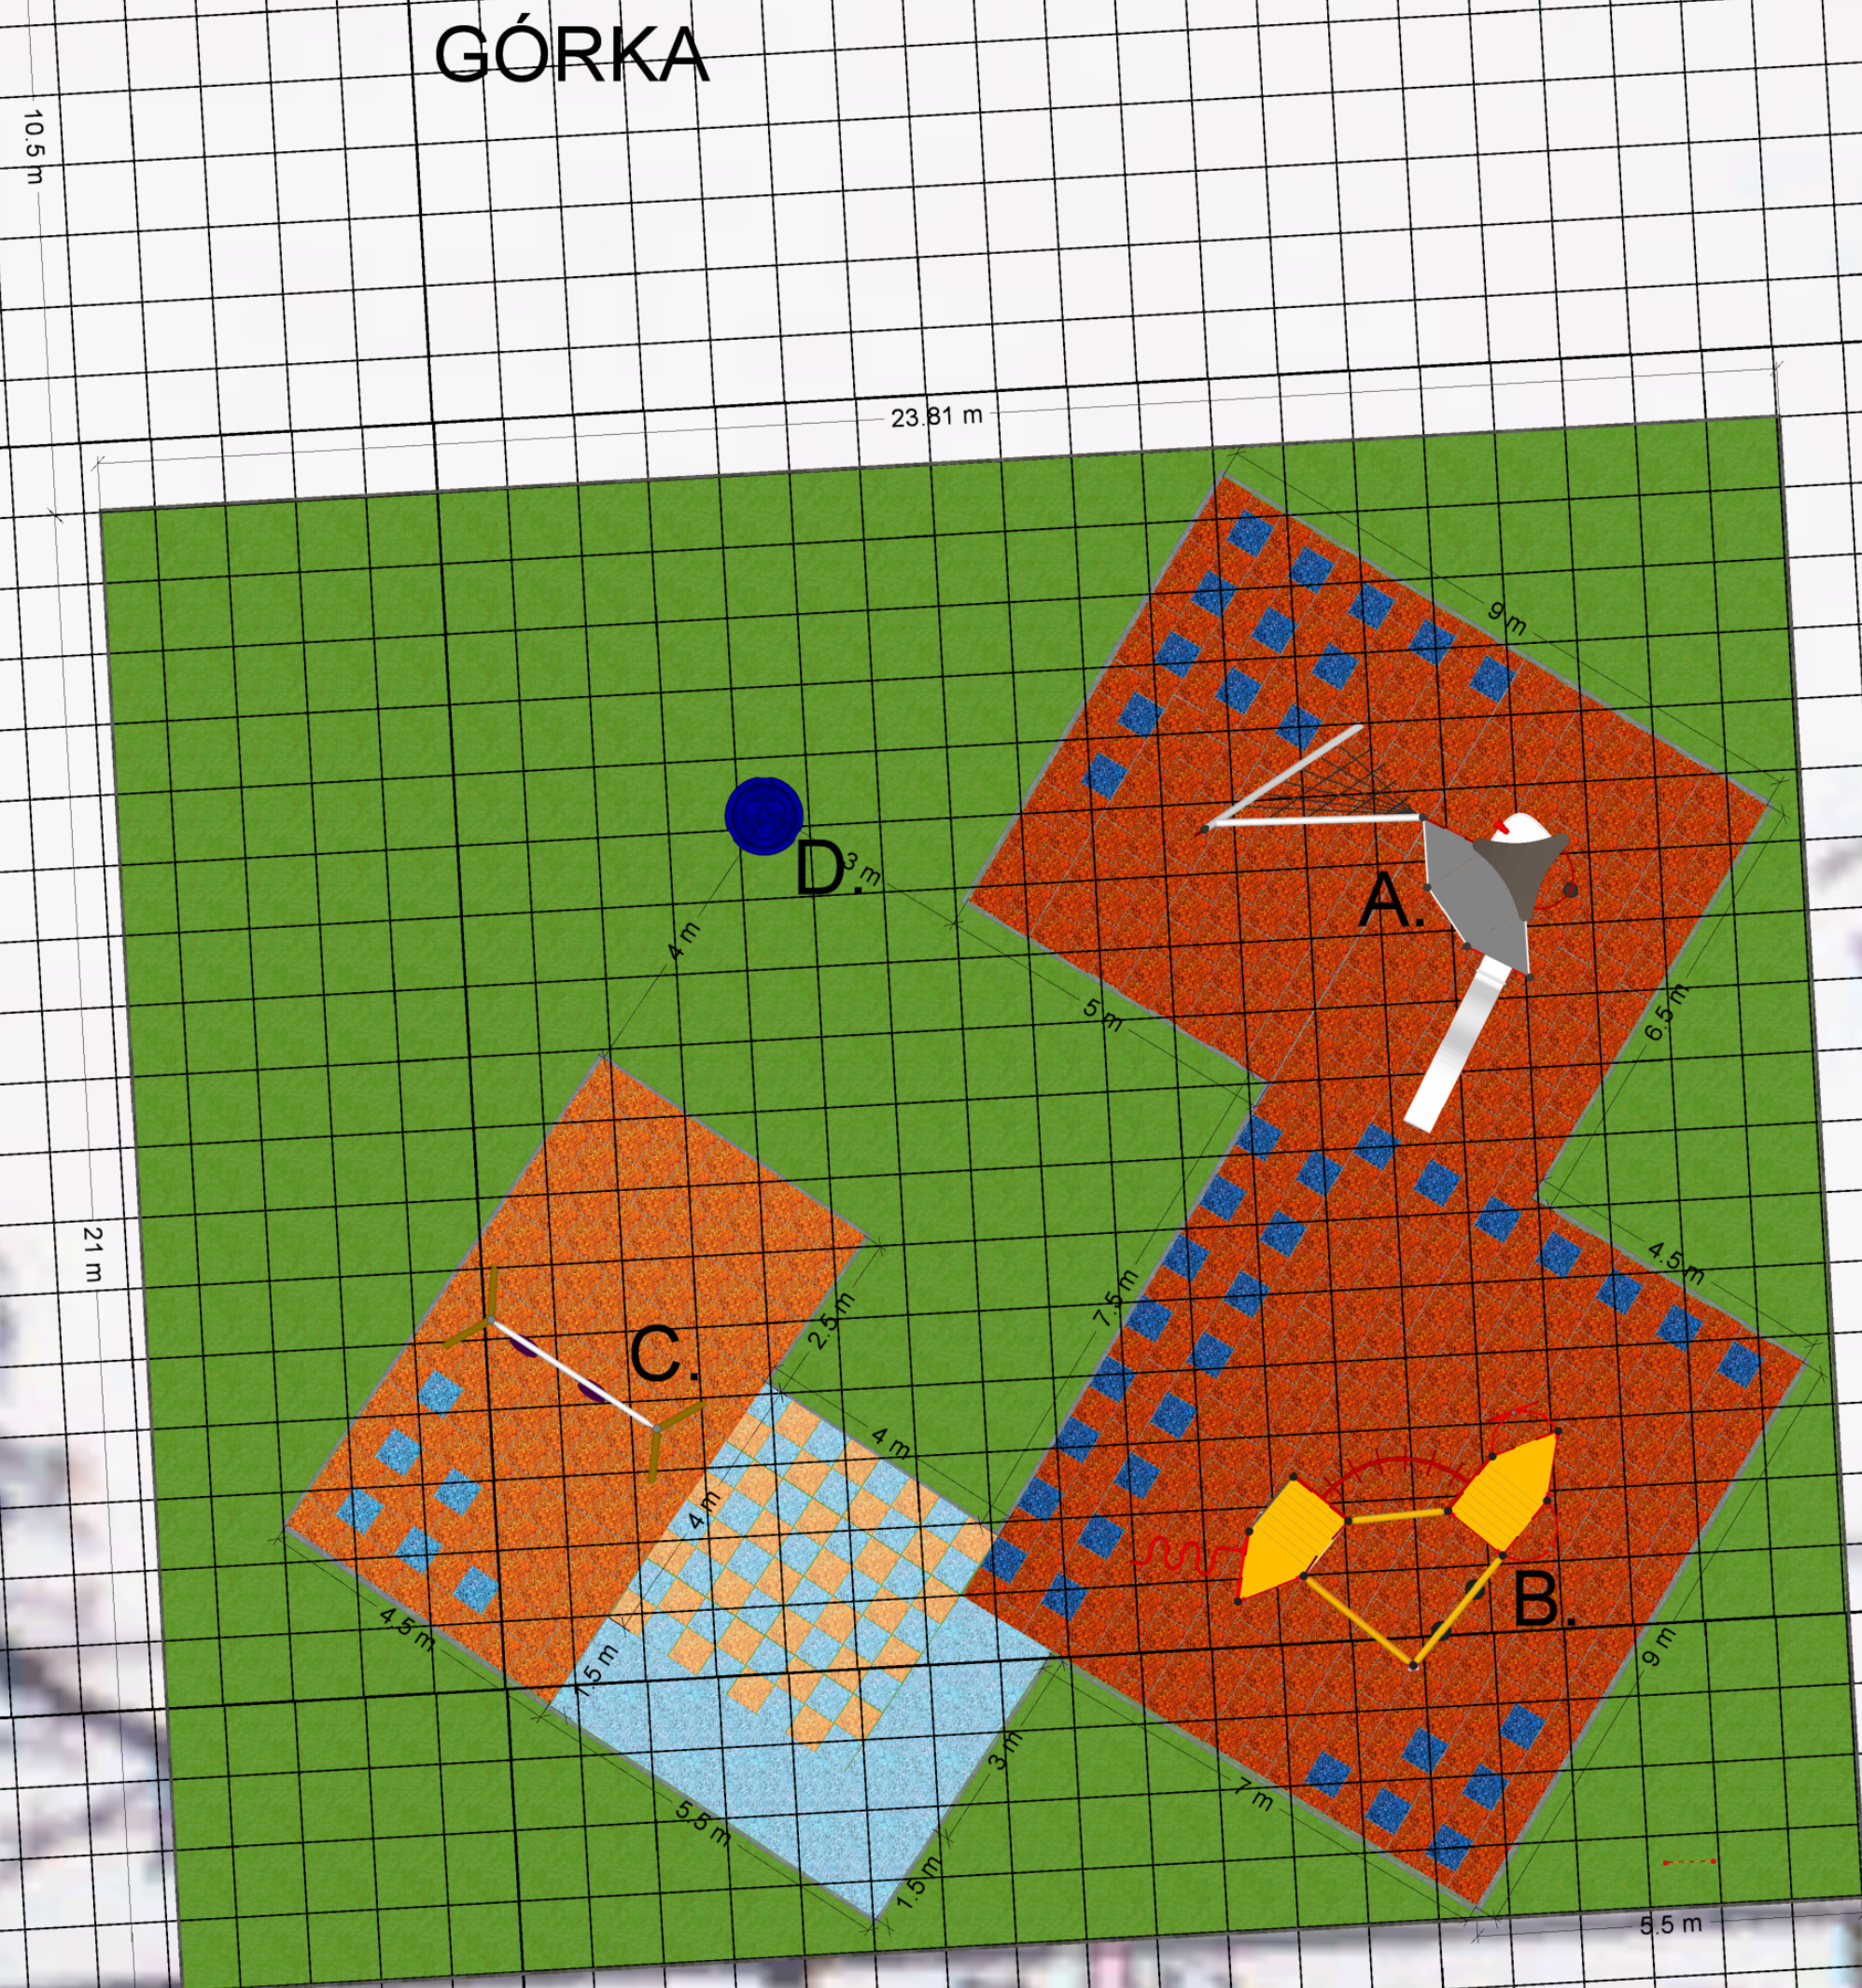

GÓRKA

BOISKO

Obiekt:	Plac zabaw przy Zespole Szkół nr 2 w Zurominie	
Inwestor:	Zespół Szkół nr 2 ul. Wiatracza 16, 09-300 Zuromin	
Tytuł rysunku:	Projekt placu zabaw z siatką kwadratów 1 x 1m	
Projektant:	mgr inż. arch. Jolanta Czyżowicz mgr inż. Alicja Czerwińska mgr inż. Katarzyna Kotula	nr upr.: 194/94
branża:	Architektura	
Projekt budowlany		Data: 30.05.2011 Skala: 1:100