


STANOWISKO PRACOWNICZE  
w Żurominie  
ul. Reformatów 2  
09-300 Żuromin  
www.pk.pl 710, fax (020) 657 35 35

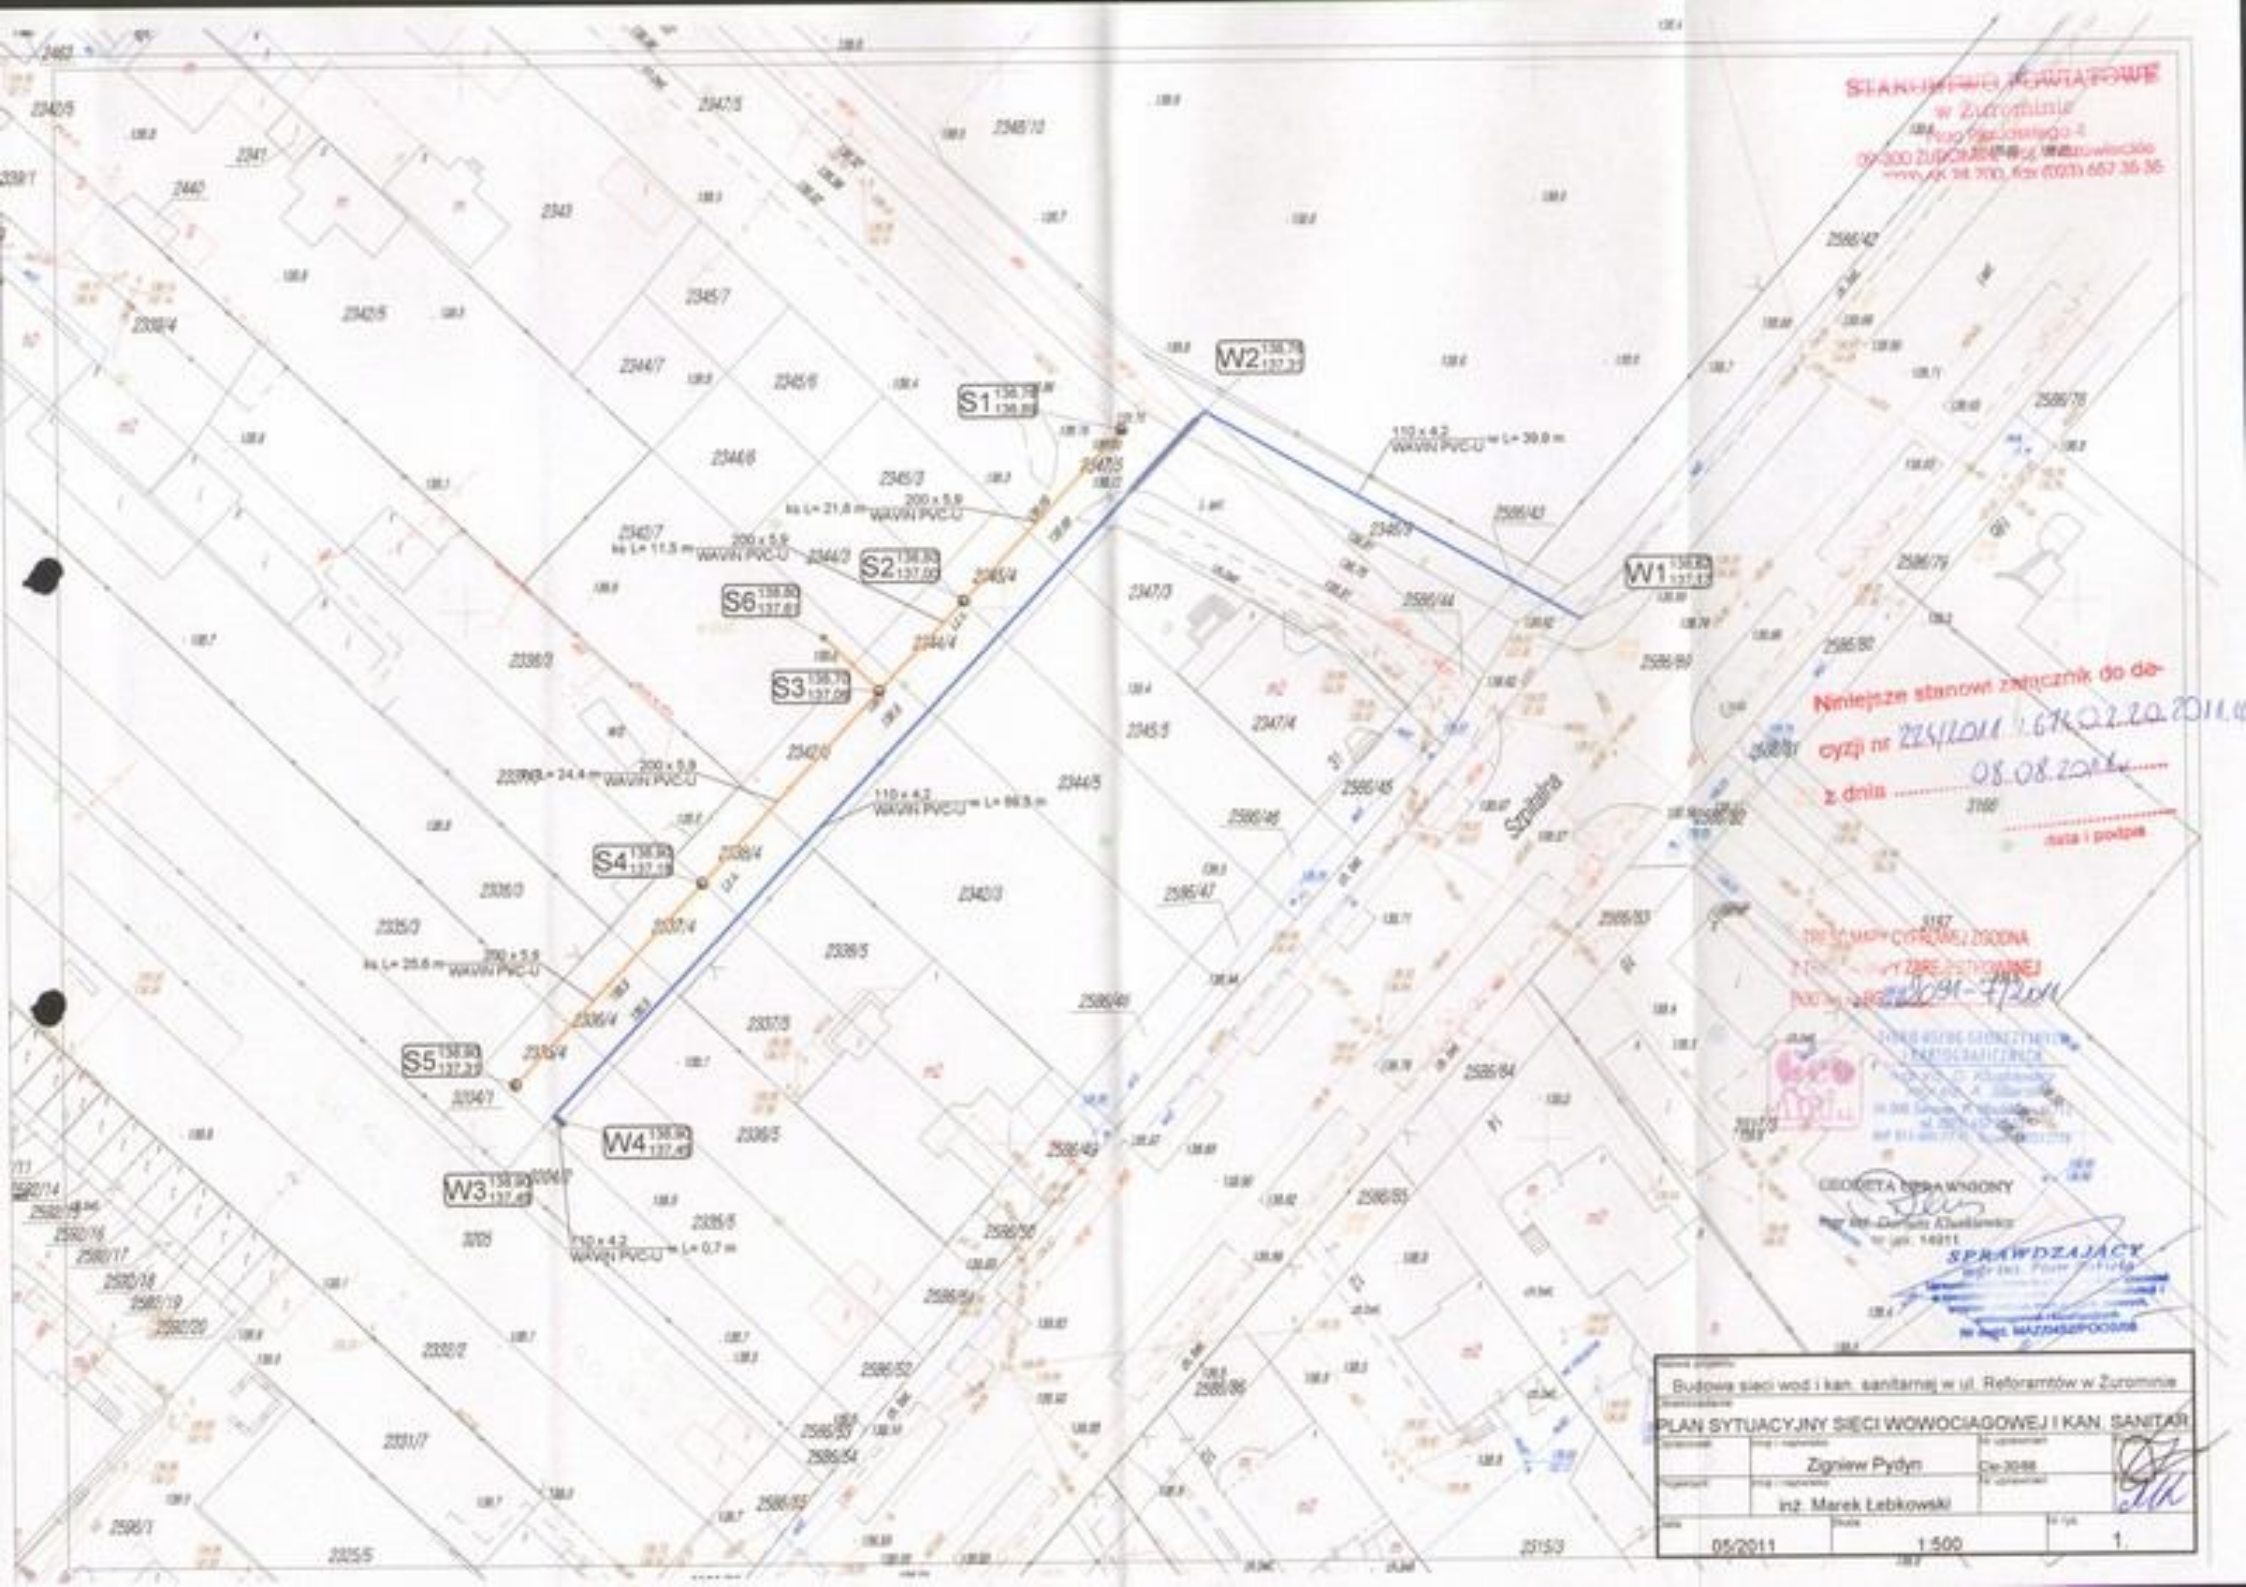

Niniejsze stanowi załącznik do decyzji nr 251/011/16/KO.2.20.2011.0 z dnia 08.08.2011 r. data i podpis

TRZYMAMY CIĘ ZA RĘCZĄ  
TYTUŁOWY ZBIORCZY  
PROJEKTANT

STANOWISKO PRACOWNICZE  
ul. Reformatów 2  
09-300 Żuromin  
www.pk.pl 710, fax (020) 657 35 35

GEOMETRA SPRAWNOŚNY  
ul. Reformatów 2  
09-300 Żuromin

SPRAWDZAJĄCY  
ul. Reformatów 2  
09-300 Żuromin

Budowa sieci wod. i kan. sanitarnej w ul. Reformatów w Żurominie			
PLAN SYTUACYJNY SIECI WODOCIĄGOWEJ I KAN. SANITAR.			
Projektant	Zdzisław Pydyn	Całkowita	Całkowita
Wykonawca	inż. Marek Lebkowski	Całkowita	Całkowita
Skala	1:500	Strona	1
Wzrost	05/2011	Wzrost	1