


Poziom porównawczy 135,00 m n.p.m.

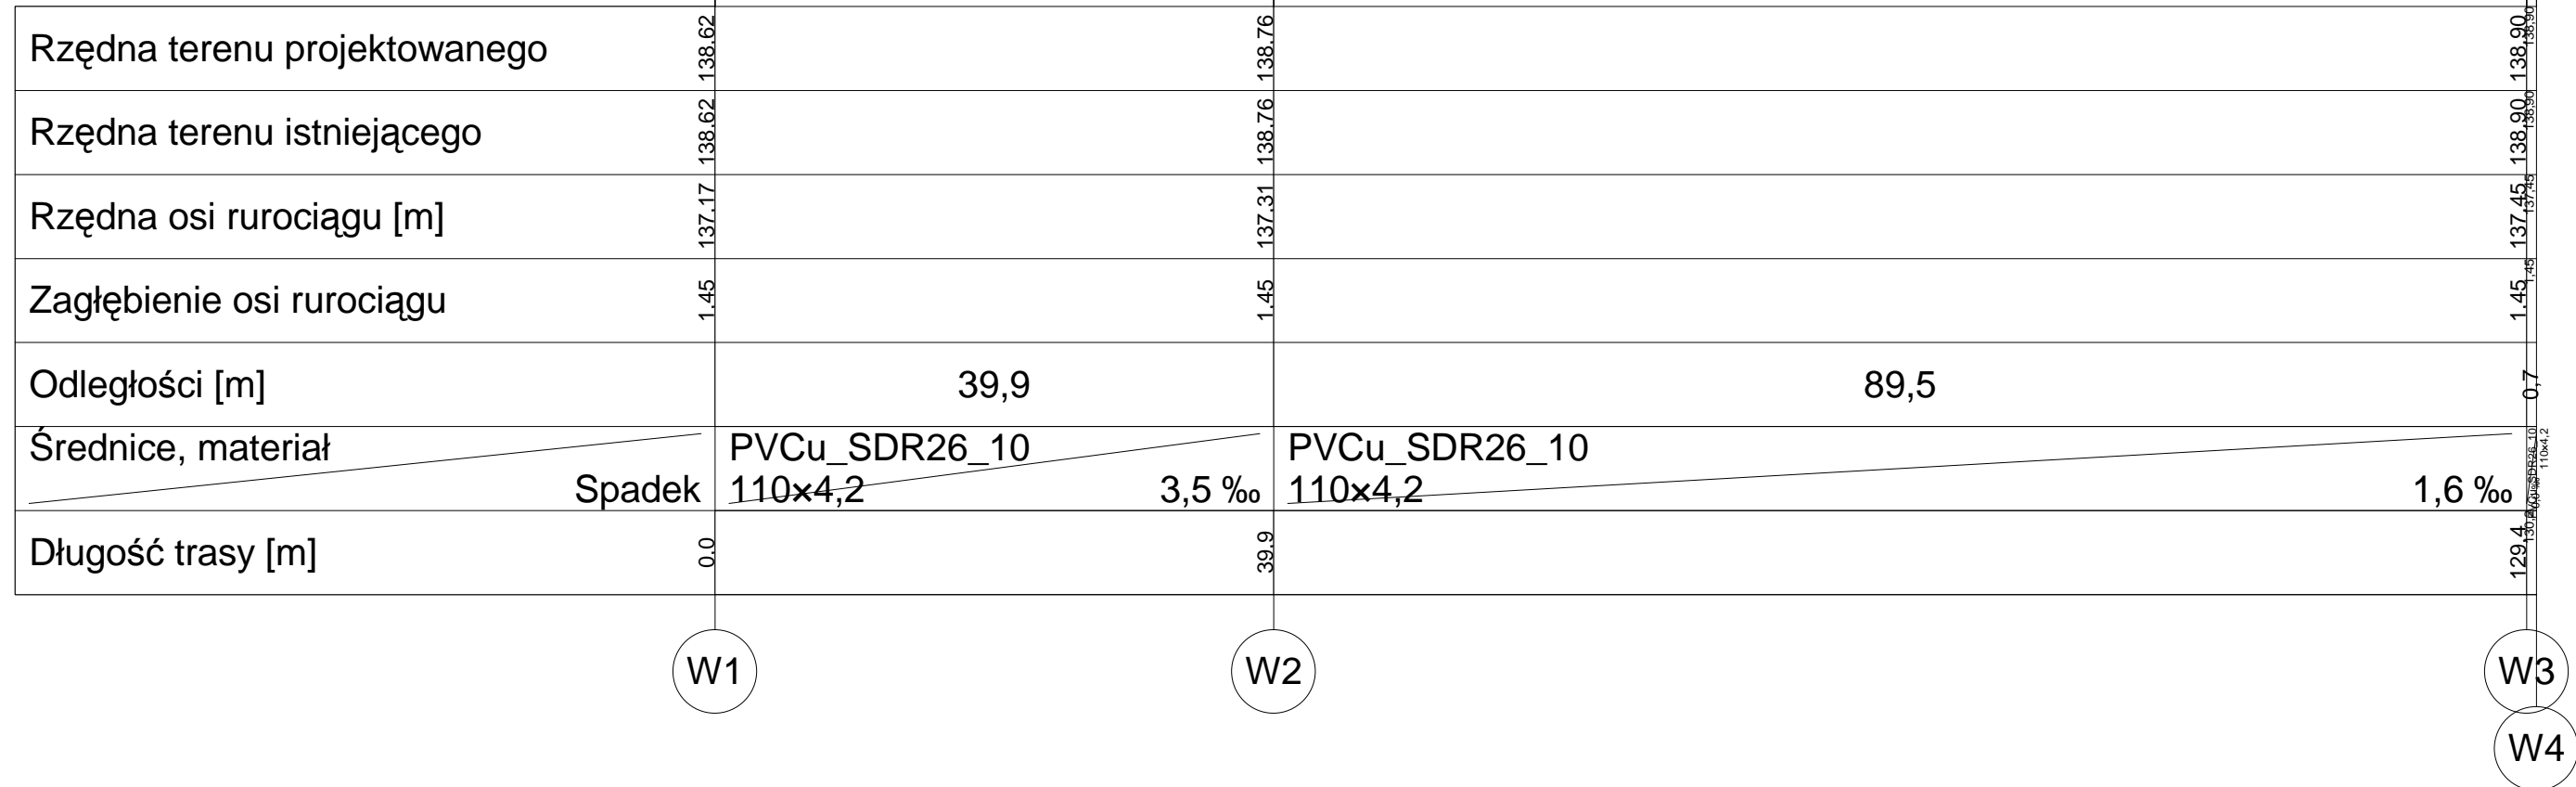

Nazwa projektu			
Budowa sieci wod i kan. sanitarnej w ul. Reformatorów w Żurominie			
Obiekt/zadanie			
PROFIL SIECI WOWOCIAGOWEJ			
Opracował	Imię i nazwisko	Nr uprawnień	Podpis
	Zigniew Pydyn	Cie-30/88	
Projektant	Imię i nazwisko	Nr uprawnień	Podpis
	inż. Marek Łebkowski		
Data	Skala	Nr rys.	
05/2011	1:100/1:500	2.	