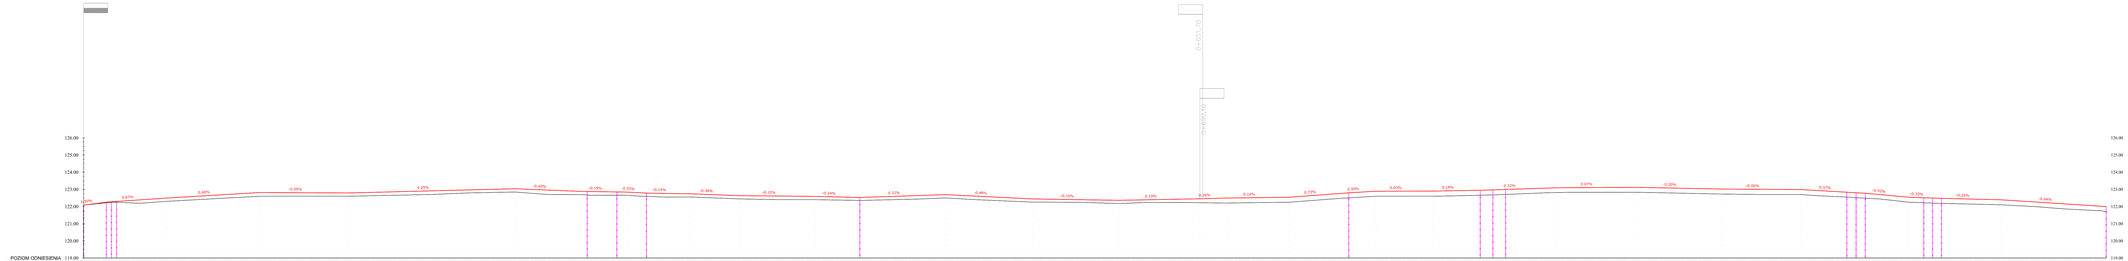

LEGENDA

- zjazd publiczny
- skrzyżowanie

Projektowanie: PNG Piotr Pakieła, ul. Łąkowa 7, 39-200 Dębica, NIP 8721254713	Nazwa i adres obiektu: **Przebudowa drogi gminnej - ul. Łąkowej w Chamsku gm. Żuromin od km 0+000 do km 1+177,80**		
	PROJEKT BUDOWLANY	Etap: PROJEKT BUDOWLANY	
	Tytuł: PROFIL PODŁUŻNY	Arkusz: 1	Skala: 1:1000

L.p.	Nazwisko i Imię	Stanowisko	Podpis
1	Julian Kratkowski	Projektant	
2	Piotr Pakieła	Asystent projektanta	