



RYS 12

RYS 12

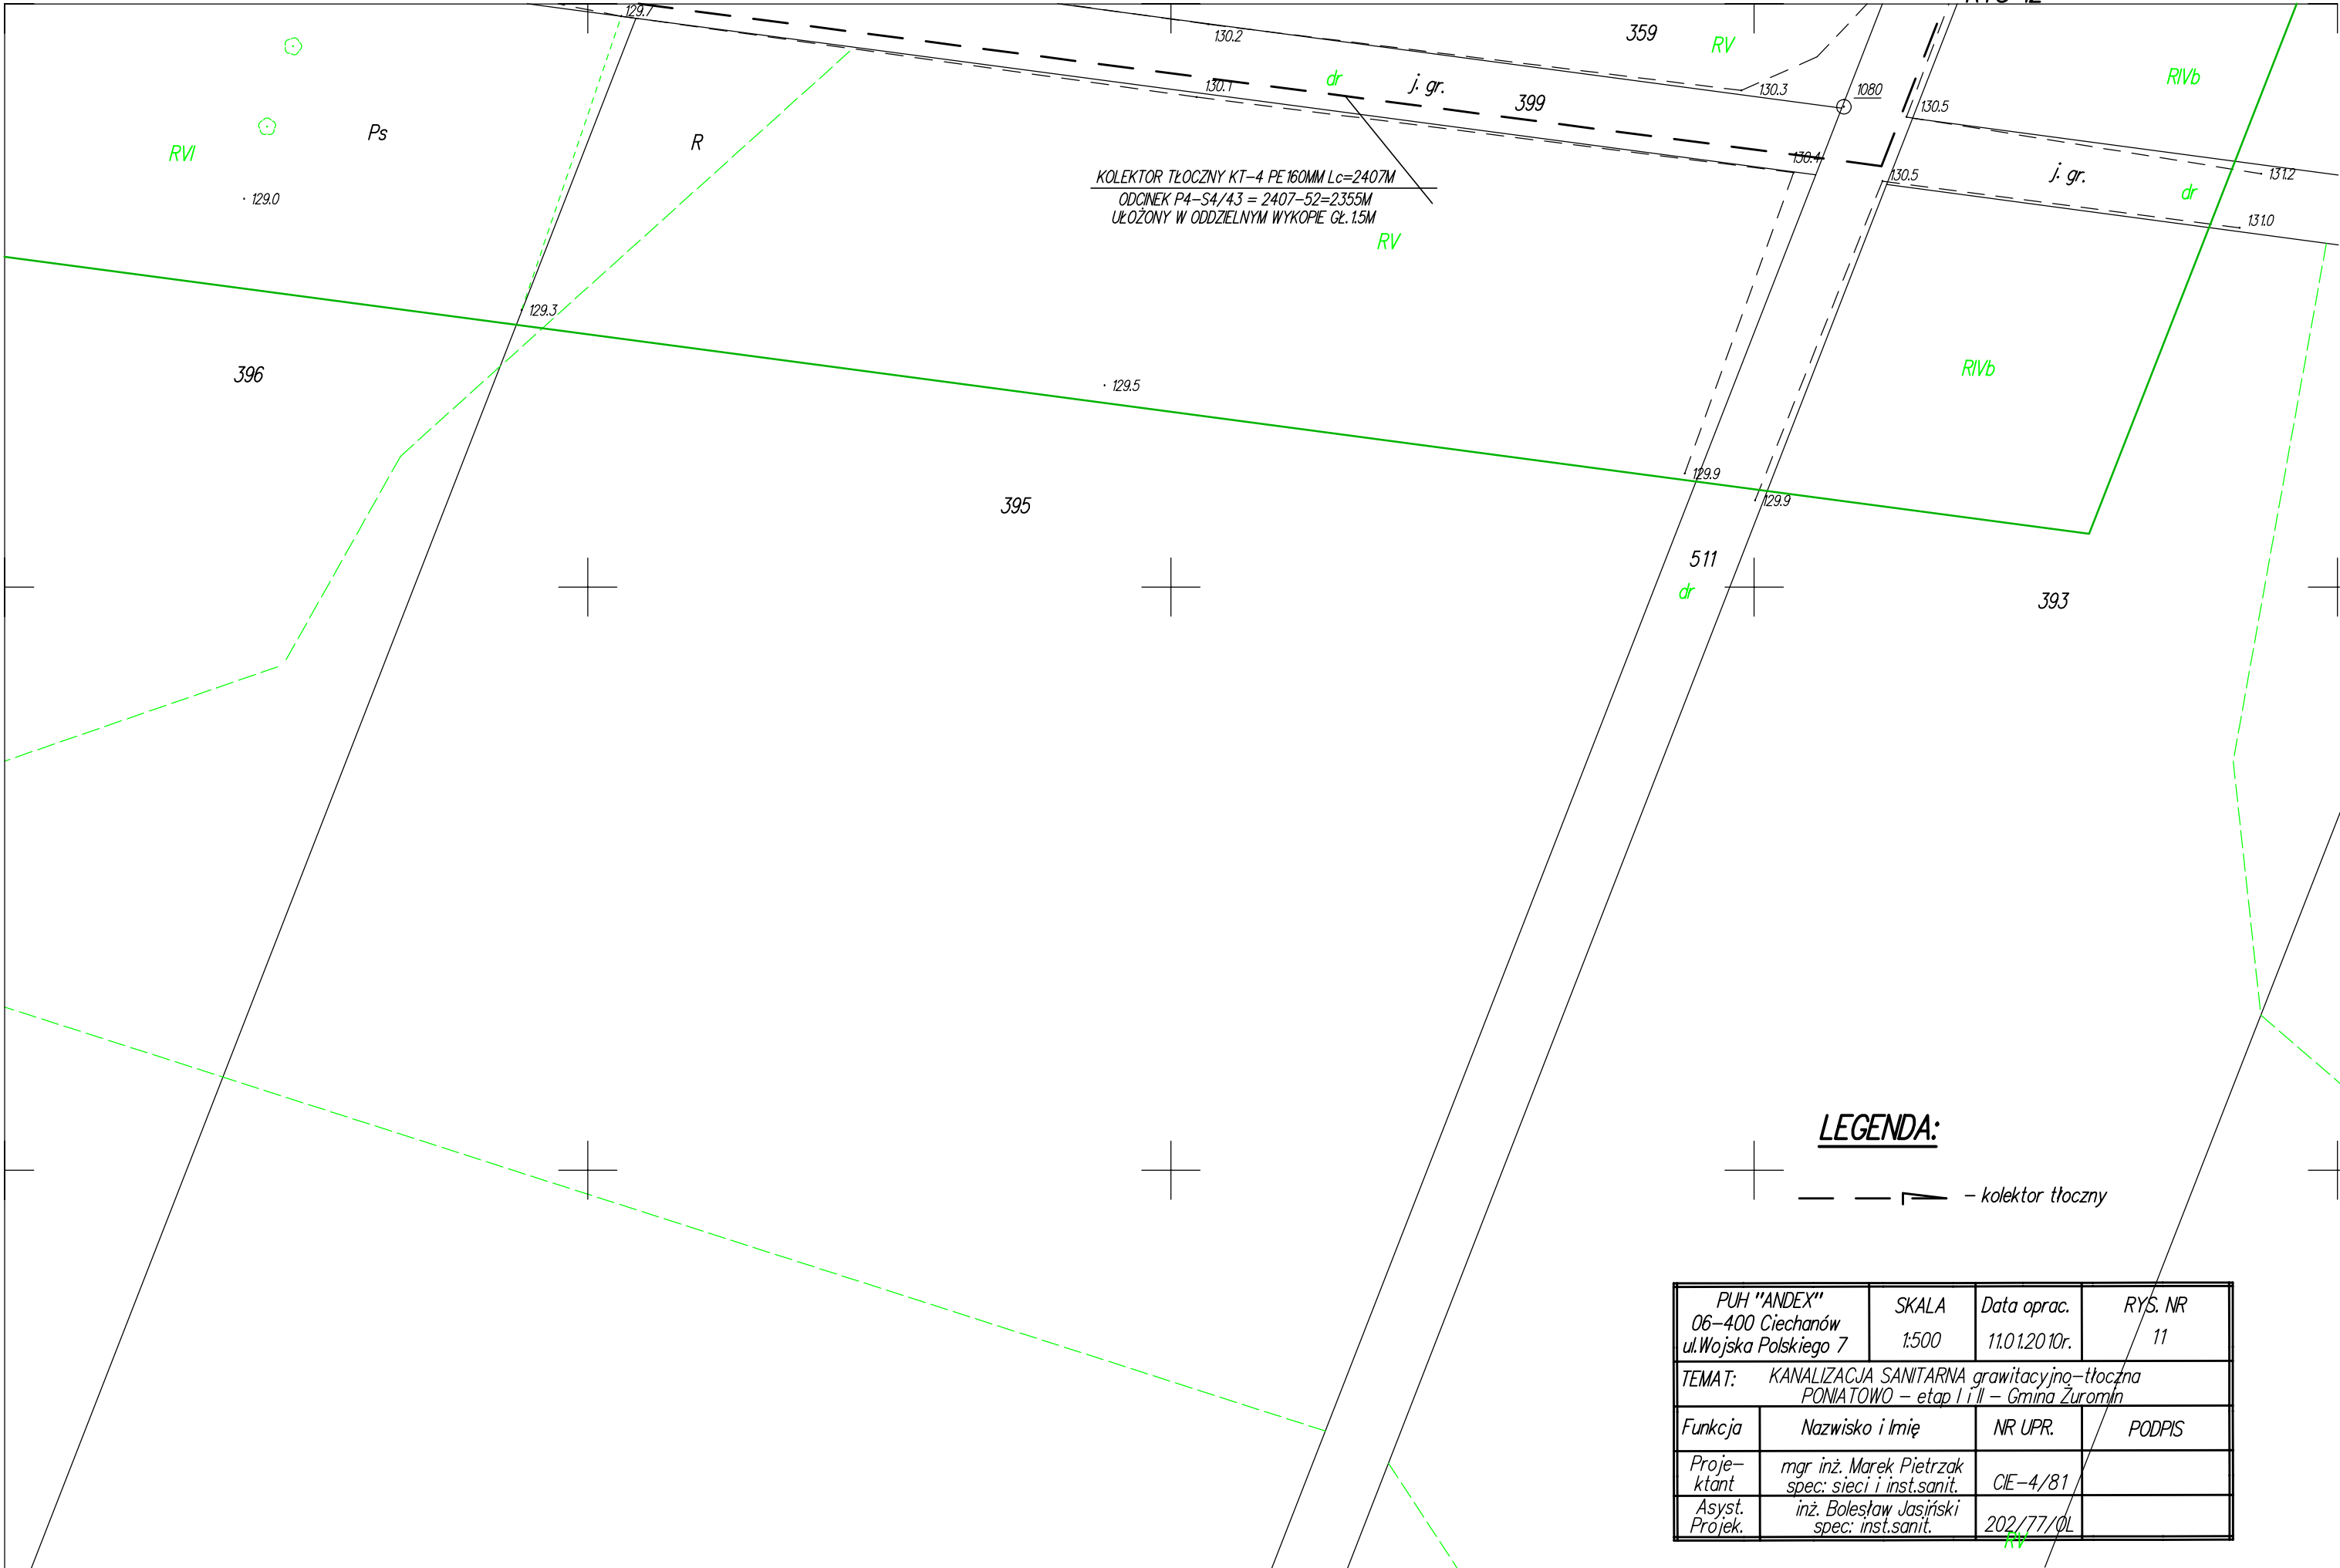

KOLEKTOR TŁOCZNY KT-4 PE 160MM Lc=2407M  
 ODCINEK P4-S4/43 = 2407-52=2355M  
 UŁOŻONY W ODDZIELNYM WYKOPIE GŁ. 1.5M

**LEGENDA:**

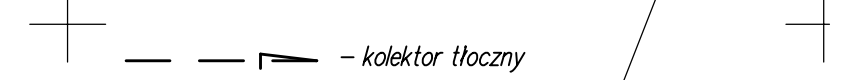

PUH "ANDEX" 06-400 Ciechanów ul. Wojska Polskiego 7		SKALA 1:500	Data oprac. 11.01.2010r.	RYS. NR 11
TEMAT: KANALIZACJA SANITARNA grawitacyjno-tłoczna PONIATOWO - etap I i II - Gmina Żuromin				
Funkcja	Nazwisko i Imię	NR UPR.	PODPIS	
Proje- ktant	mgr inż. Marek Pietrzak spec: sieci i inst.sanit.	CIE-4/81		
Asyst. Projek.	inż. Bolesław Jasziński spec: inst.sanit.	202/77/0L		