


ROZBUDOWA I NADBUDOWA BUDYNKU ŻUROMIŃSKIEGO CENTRUM KULTURY W ŻUROMINIE


ELEWACJA PŁN-WSCH
PROJEKTOWANA

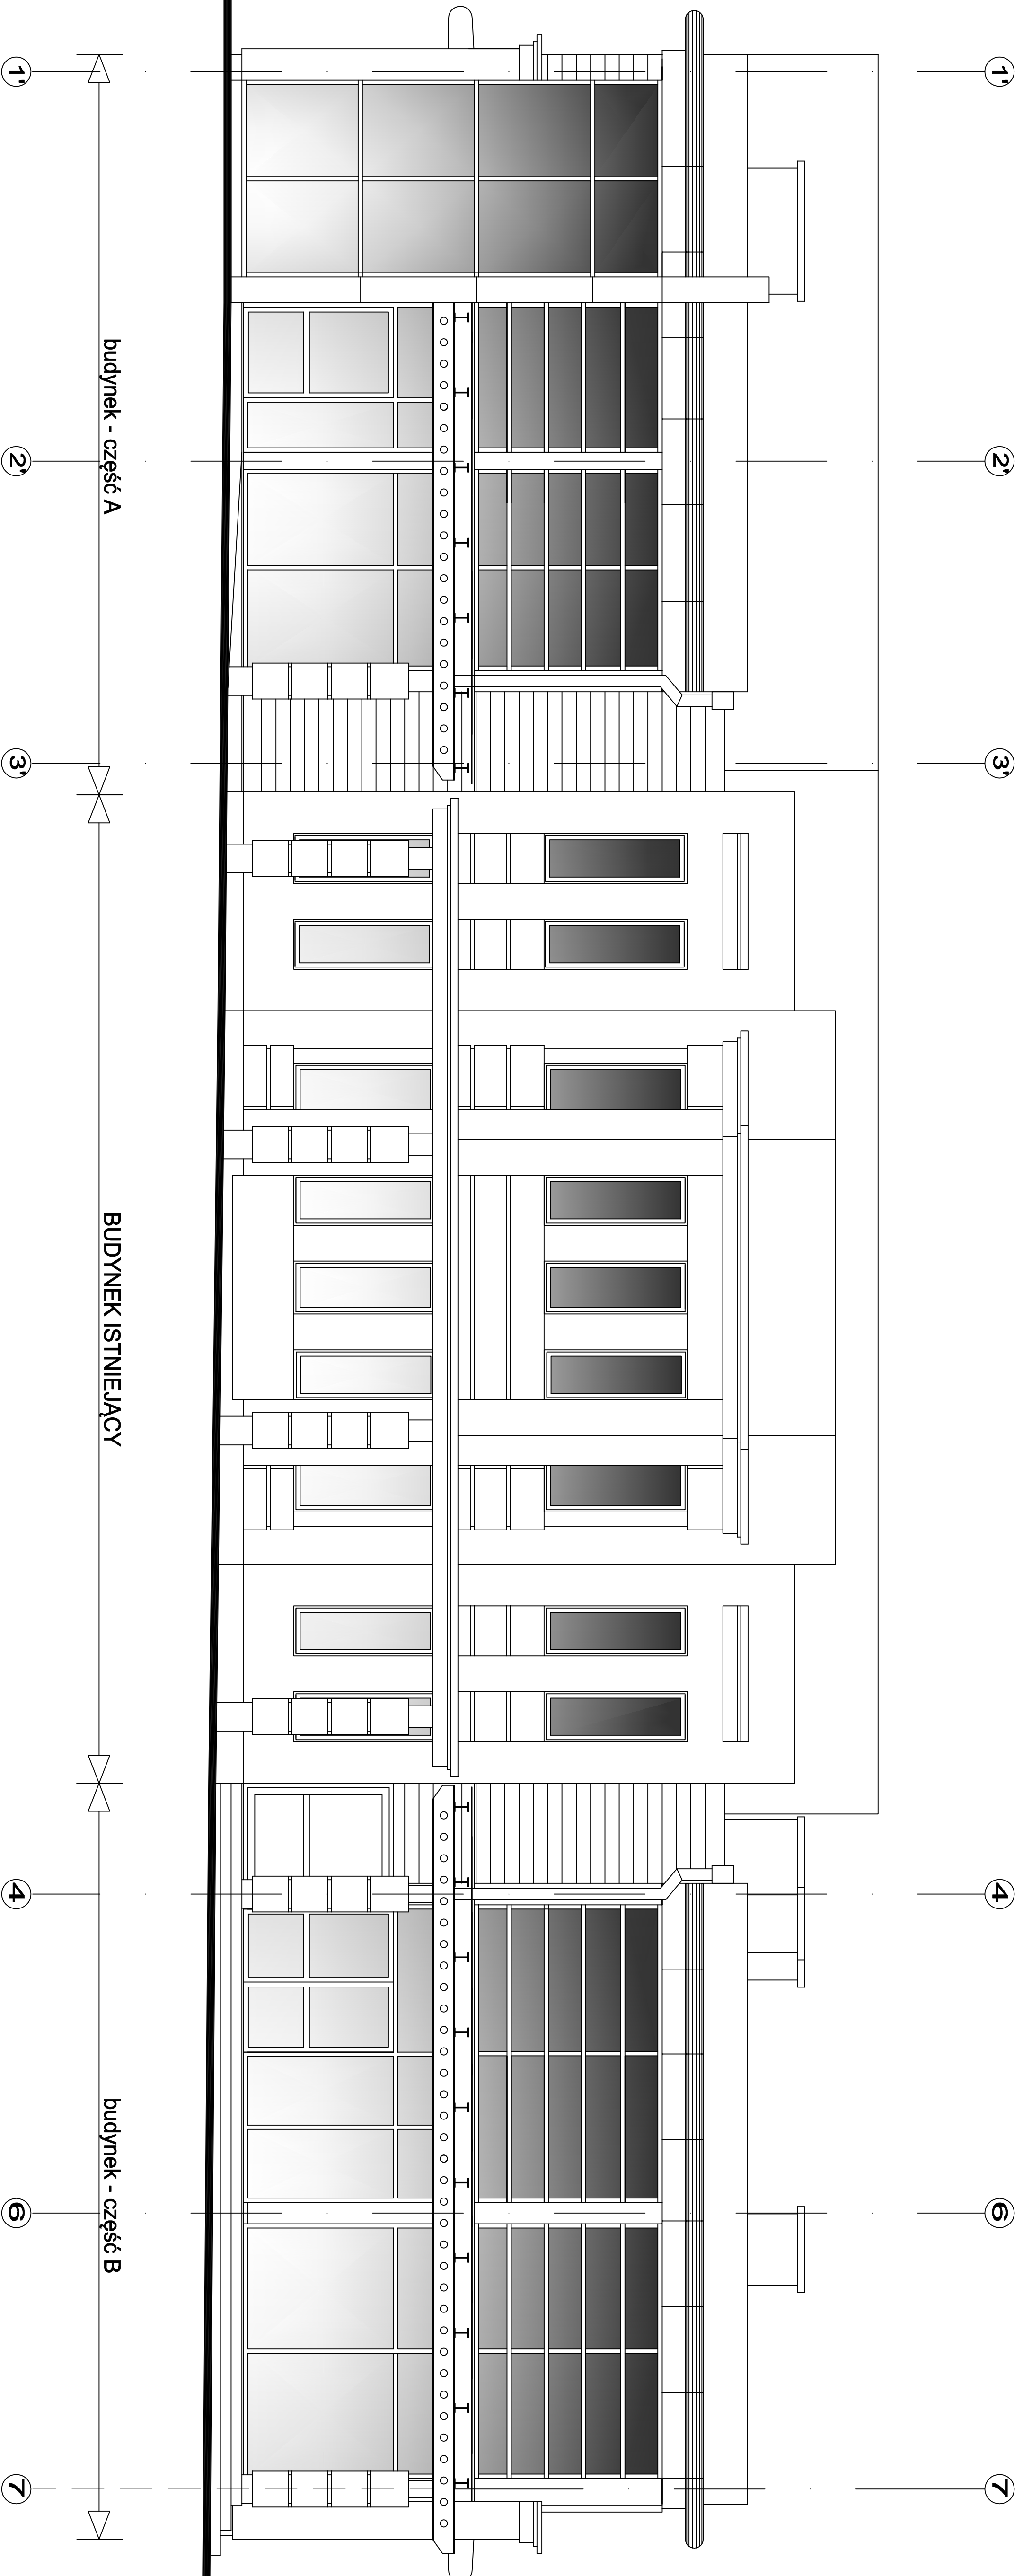

budynnek - część A

BUDYNEK ISTNIEJĄCY

budynnek - część B

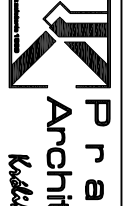INWESTYCJA:	ROZBUDOWA I NADBUDOWA BUDYNKU ŻUROMIŃSKIEGO CENTRUM KULTURY - działka nr 2197 w ŻUROMINIE		
INWESTOR:	BURMISTRZ GMINY I MIASTA ŻUROMIN PL. PIŁSUDSKIEGO 3, 09-300 ŻUROMIN		
JEDNOSTKA PROJEKTOWA:	 Pracownia Architektoniczna <i>Kaldowski & Partners</i>	SKALA 1:50	
BRANŻA:	ARCHITEKTURA		
NAZWA RYSUNKU:	ELEWACJA	NR R/S:	A-8
PROJEKTOWAŁ:	POLNOČNO-WSCHODNIA	PODRIS:	
NADZ. ARCH. I ENG. JAWORSKA:	WG-489/01	PODRIS:	
SPRAWDZIŁ:	NR UPRAWNIENI	PODRIS:	
MGR INŻ. ARCH. TOMASZ KRÓLIKOWSKI:	154/94 WL	PODRIS:	
OPRACOWAŁ:	NR UPRAWNIENI	PODRIS:	
MGR INŻ. ARCH. PAULINA KALNIEWSKA:		PODRIS:	
TYTUŁ:	PROJEKT BUD. WYK.	DATA:	MAY 2019 R.