



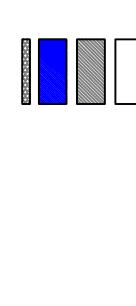

- OZNACZENIA:**
- przewód wody zimnej (PEX)
  - przewód wody ciepłej (PEX)
  - przewód wody zimnej (st)
  - przewód wody ciepłej (st)
  - przewód wody cyrkulacyjnej (st)
  - kanałizacja sanitarna PVC
  - średnice przewodów
  - 25/25
  - PK1 - pion kanalizacji sanitarnej Ø110 zakończony wentylacją górną
  - PK2 - pion wodociągowy
  - PK3 - hydrant p.poz. Dn25-1dm3/s
  - rozdzielacz w szafce podtynkowej

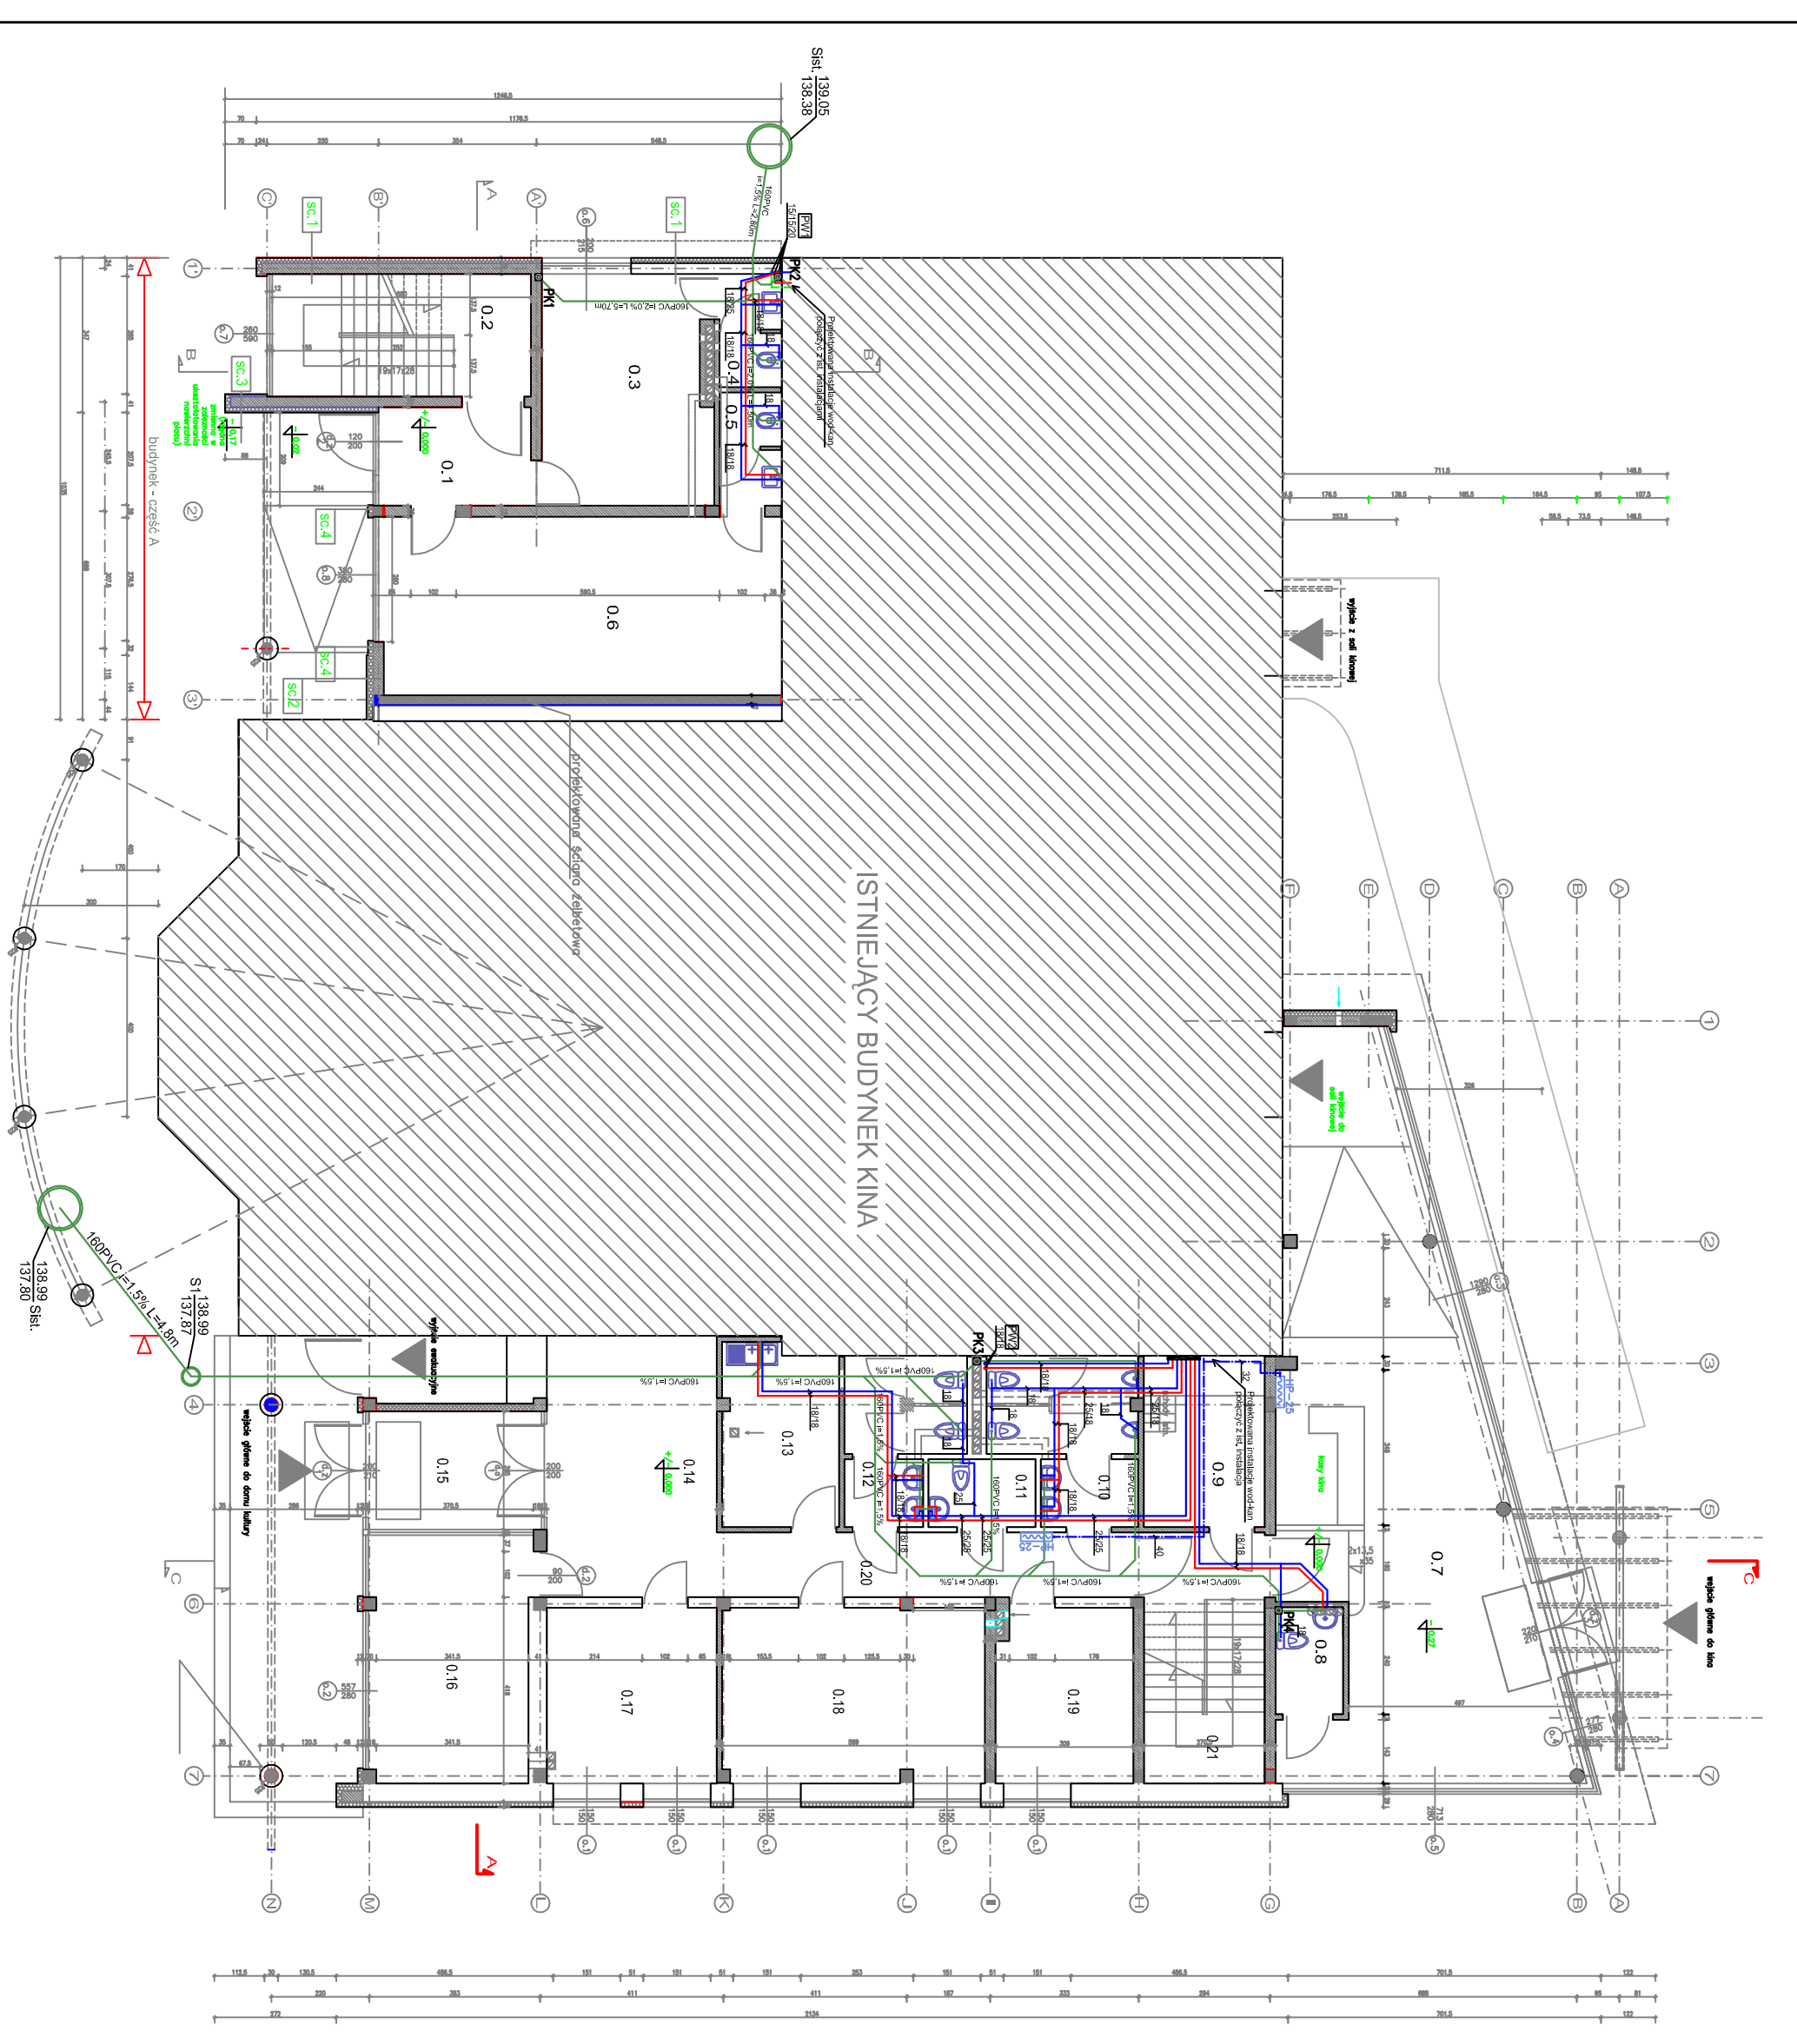

INWESTYCJA:	ROZBUDOWA I NADBUDOWA BUDYNKU ZURUMIŃSKIEGO CENTRUM KULTURY - działka nr 2197 w ZURUMINIE
INWESTOR:	BURMISTRZ GMINY I MIASTA ZURUMIN PL. PIŁSUDSKIEGO 3, 08-300 ZURUMIN
JEDNOSTKA PROJEKTOWA	Pracownia Architektoniczna Kulibarda & Wspólnicy
BRANŻA:	SANITARNA
NAMEN POKOJOWA	RZUT PARTERU - WEWNĘTRZNA INSTALACJA WOD-KAN
PROJEKTOWAŁ:	NR RYS. 52 PPPRS
MGR INŻ. FOTKA PAWELA	MAZ/0452/POOS/08
SPRAWDZIŁ:	NR UPRAWNIENI PPPRS
INŻ. JACEK PATEROWSKI	MAZ/04 12/POOS/06
FAZA:	PROJEKT BUDOWLANY
DATY:	MAY 2010 R.