


Projekt placu zabaw

SKALA 1:100



Legenda

- - zakres placu zabaw
- ▨ - powierzchnia trawnika
- ▩ - nawierzchnia bezpieczna pomarańczowa RAL 2011 Tiefertange
- - nawierzchnia bezpieczna niebieska RAL 5003 Saphirblau
- - obrzeże trawnikowe
- - strefa bezpieczeństwa urządzeń zabawowych
- A. - zestaw zabawowy zawierający zjeżdżalnię stalową, słup strażaka, drabinki z przeszkodami, ściankę wspinaczkową, siatkę wspinaczkową, obręcze gimnastyczne, balkoniki i podesty
- B. - zestaw zabawowy zawierający zjeżdżalnię stalową, słup strażaka, drabinkę z przeszkodami, siatkę wspinaczkową
- C. - huśtawka z dwoma siedziskami
- D. - kosz z trzema otworami na piłki różnej wielkości
- E. - równoważnia obrotowa
- - tablica informacyjna
- - kosz na śmieci

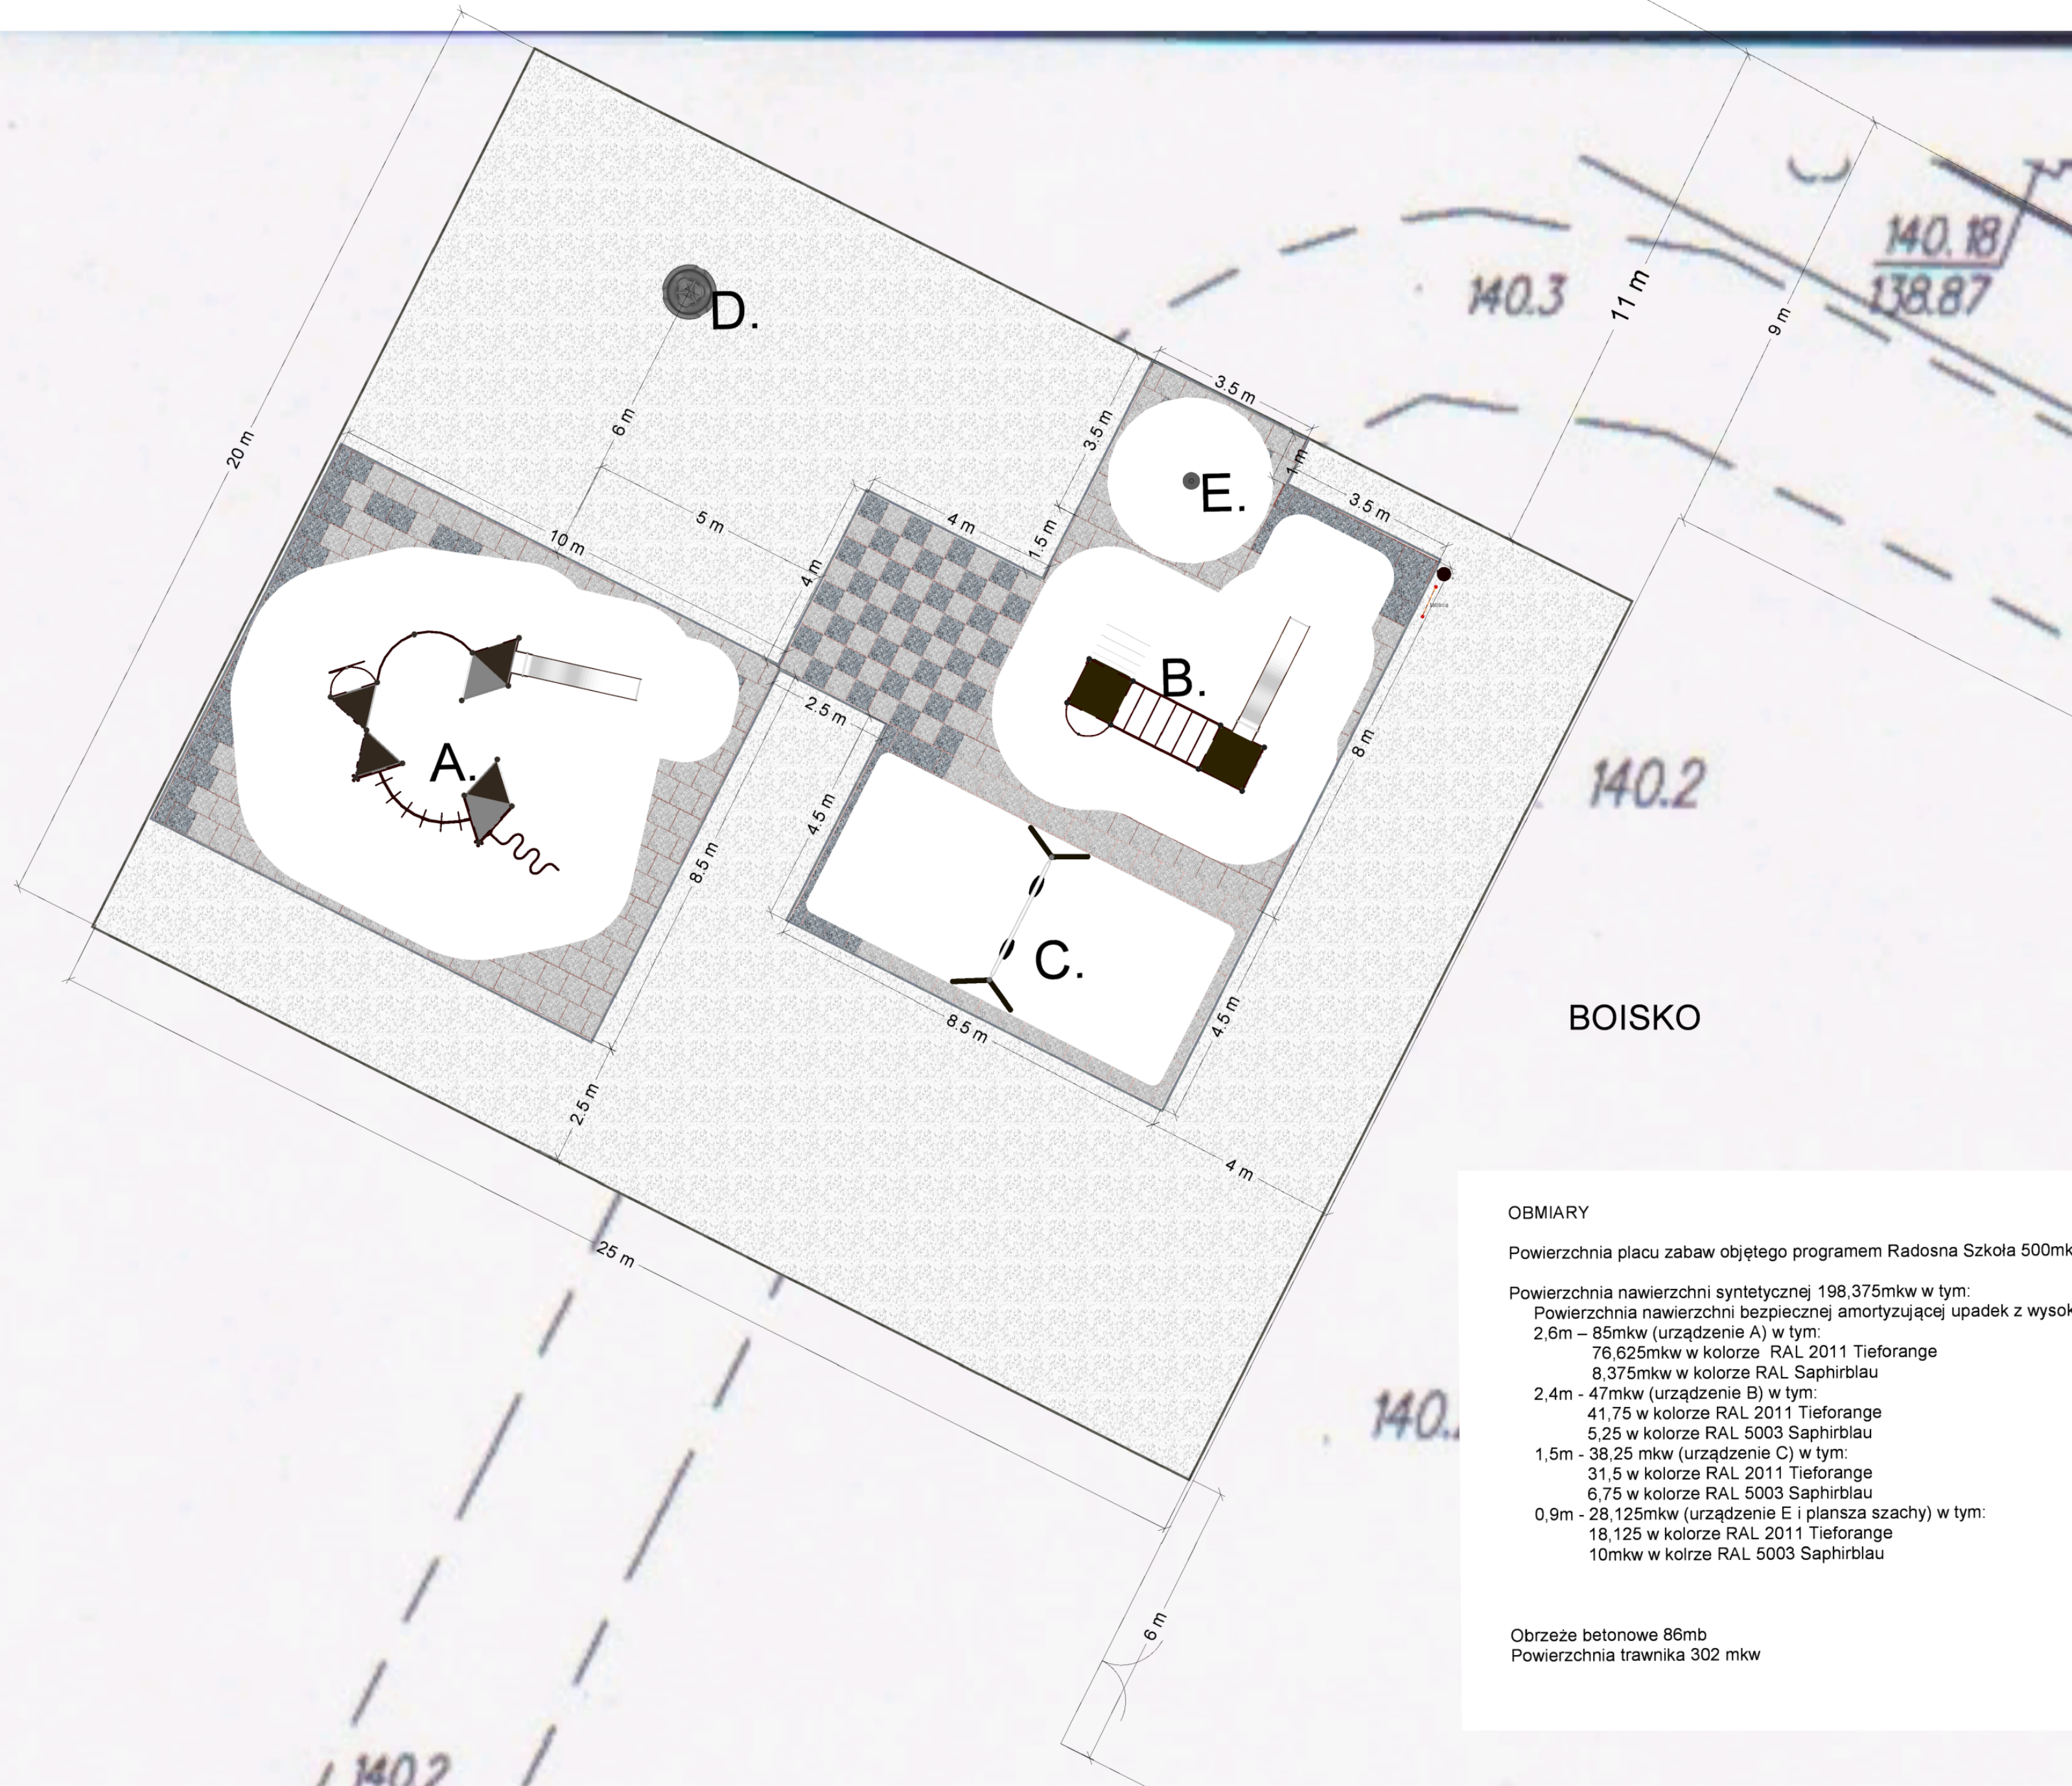

OBMIARY

Powierzchnia placu zabaw objętego programem Radosna Szkoła 500mkw

Powierzchnia nawierzchni syntetycznej 198,375mkw w tym:
 Powierzchnia nawierzchni bezpiecznej amortyzującej upadek z wysokości:
 2,6m – 85mkw (urządzenie A) w tym:
 76,625mkw w kolorze RAL 2011 Tiefertange
 8,375mkw w kolorze RAL Saphirblau
 2,4m - 47mkw (urządzenie B) w tym:
 41,75 w kolorze RAL 2011 Tiefertange
 5,25 w kolorze RAL 5003 Saphirblau
 1,5m - 38,25 mkw (urządzenie C) w tym:
 31,5 w kolorze RAL 2011 Tiefertange
 6,75 w kolorze RAL 5003 Saphirblau
 0,9m - 28,125mkw (urządzenie E i plansza szachy) w tym:
 18,125 w kolorze RAL 2011 Tiefertange
 10mkw w kolrze RAL 5003 Saphirblau

Obrzeże betonowe 86mb
 Powierzchnia trawnika 302 mkw

Obiekt :	Plac zabaw przy Zespole Szkół nr 1 w Zurominie	
Inwestor :	Zespół Szkół nr 1 ul. Wyzwolenia 12, 09-300 Zuromin	
tytuł rysunku:	Projekt placu zabaw	
Projektant :	mgr inż. arch. Jolanta Czyżowicz mgr inż. Alicja Czerwińska mgr inż. Katarzyna Kotula	nr upr.: 194/94
branża :	Architektura	
Projekt budowlany		Data : 30.05.2011 Skala : 1:100